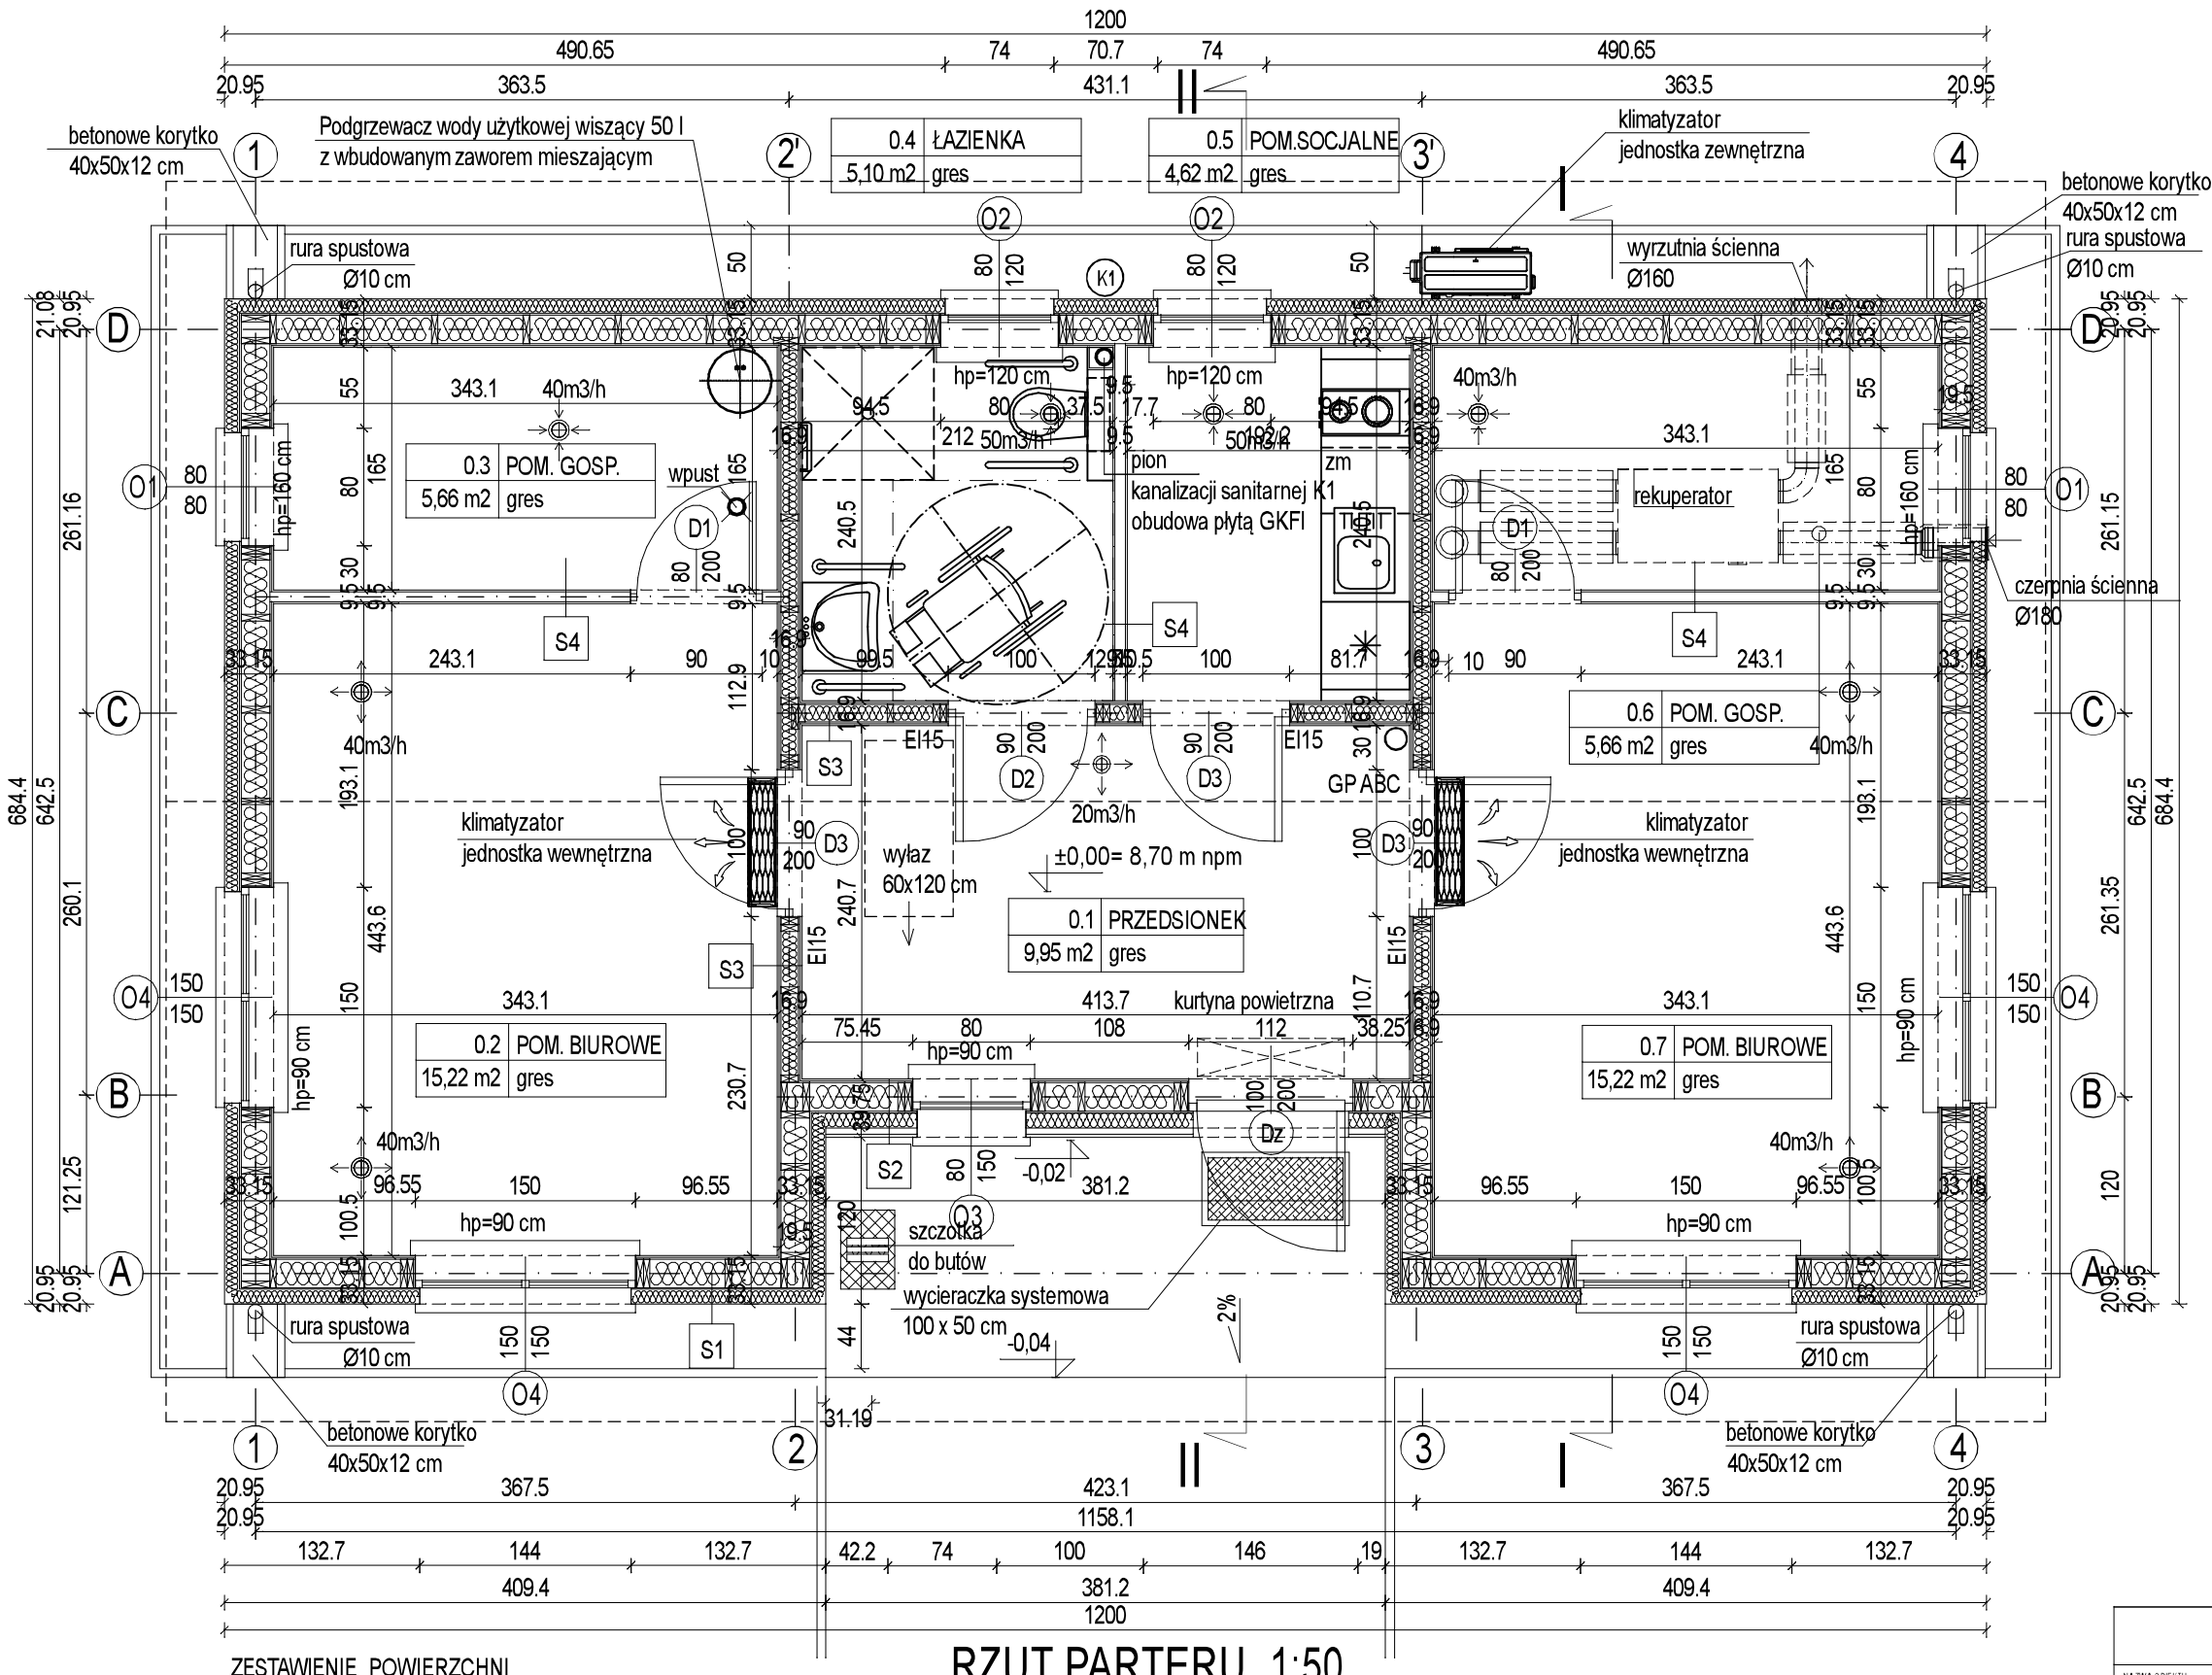

RZUT PARTERU 1:50

ZESTAWIENIE POWIERZCHNI

Lp.	POMIESZCZENIE	POSADZKA	m2
0.1	PRZEDSIONEK	gres	9,95 m2
0.2	POM. BIUROWE	gres	15,22 m2
0.3	POM.GOSPODARCZE	gres	5,66 m2
0.4	ŁAZIENKA	gres	5,10 m2
0.5	POM.SOCJALNE	gres	4,62 m2
0.6	POM. GOSPODARCZE	gres	5,66 m2
0.7	POM. BIUROWE	gres	15,22 m2
	SUMA		61,43 m2

Ø100
40m3/h
WENTYLACJA MECHANICZNA
- kanały wentylacji mechanicznej
- skrzynka rozprężna z anemostatem nawiewnym / wywiewnym

GP ABC
Gaśnica proszkowa 2 kg

OPIS WARSTW			
Symbol	Warstwa		gr.warstwy (mm)
	ŚCIANA ZEWNĘTRZNA - 33,15 cm		
S1	tynk silikonowy		
	klej + siatka		
	izolacja z wełny fasadowe	λ≤0,036W/mK	100 mm
	płyta OSB3 12 mm		12 mm
	rama drewniana 45x195 mm + wełna mineralna 200 mm	λ≤0,036W/mK	195 mm
	folia paroizolacyjna		
	płyta OSB3 12 mm		12 mm
	płyta gipsowo-kartonowa GKF		12,5 mm
	ŚCIANA ZEWNĘTRZNA - SZALÓWKA - 39,55 cm		
S2	szalówka elewacyjna		19 mm
	łaty drewniane 45x45 mm		45 mm
	wiatroizolacja		
	łata drewniana 45x100 mm + wełna mineralna 100 mm	λ≤0,036W/mK	100 mm
	płyta OSB3 12 mm		12 mm
	rama drewniana 45x195 mm + wełna mineralna 200 mm	λ≤0,036W/mK	195 mm
	folia paroizolacyjna		
	płyta OSB3 12 mm		12 mm
	płyta gipsowo-kartonowa GKF		12,5 mm
	ŚCIANA WEWNĘTRZNA - NOŚNA - EI15 - 16,9 cm		
S3	płyta gipsowo-kartonowa GKF		12,5 mm
	płyta OSB3 12 mm		12 mm
	rama drewniana 45x120 mm + wełna mineralna 120 mm		120 mm
	płyta OSB3 12 mm		12 mm
	płyta gipsowo-kartonowa GKF		12,5 mm
	ŚCIANA WEWNĘTRZNA - DZIAŁOWA 9,5 cm		
S4	płyta gipsowo-kartonowa GKF		12,5 mm
	rama drewniana 45 x 70 mm + wełna mineralna 70 mm		70 mm
	płyta gipsowo-kartonowa GKF / GKFI		12,5 mm

UWAGI:

Na etapie wykonywania konstrukcji budynku należy wykonać dodatkowe elementy konstrukcyjne służące do montażu wyposażenia kuchni i łazienki oraz konstrukcję wsporczą pod montaż podgrzewacza wody w pomieszczeniu gospodarczym .

OKNA - 150/150
- wymiary okien podano w świetle konstrukcji ściany
- zastosowac tzw. ciepły montaż

DRZWI - 90/200
- wymiary drzwi podano w świetle ościeżnicy
- wymiary w świetle konstrukcji ściany dostosować do wybranego typu drzwi

ELEMENTY WYKOŃCZENIOWE
- należy uzgodnić z Zamawiającym kolorystykę materiałów wykończeniowych tj: kolor ścian ,sufitów, elewacji ,drzwi wewnętrznych

PROJEKT TECHNICZNY

NAZWA OBIEKTU BUDOWLANEGO	BUDOWA BUDYNKU ADMINISTRACYJNEGO KANCELARIE LEŚNICTW STEPNICA I ZIELONCZYN dz. 67/24, obręb 0011 Zielonczyn , gm. Stepnica
TYTUŁ RYSUNKU	RZUT PARTERU
BRANŻA	ARCHITEKTURA
IMIĘ I NAZWISKO PROJEKTANTA	mgr inż.arch. ELŻBIETA KOJAŁOWICZ-BETHKE
PODPIS	
SKALA:	1:50
NUMER UPRAWNIEŃ BUDOWLANYCH	58/Sz/99
IMIĘ I NAZWISKO PROJEKTANTA SPRAWDZAJĄCEGO	mgr inż.arch BEATA GAŁAN
PODPIS	
NR RYSUNKU	A1
NUMER UPRAWNIEŃ BUDOWLANYCH	19/ZPOIA/OKK/2016
DATA SPORZĄDZENIA	SIERPIEŃ 2024 r