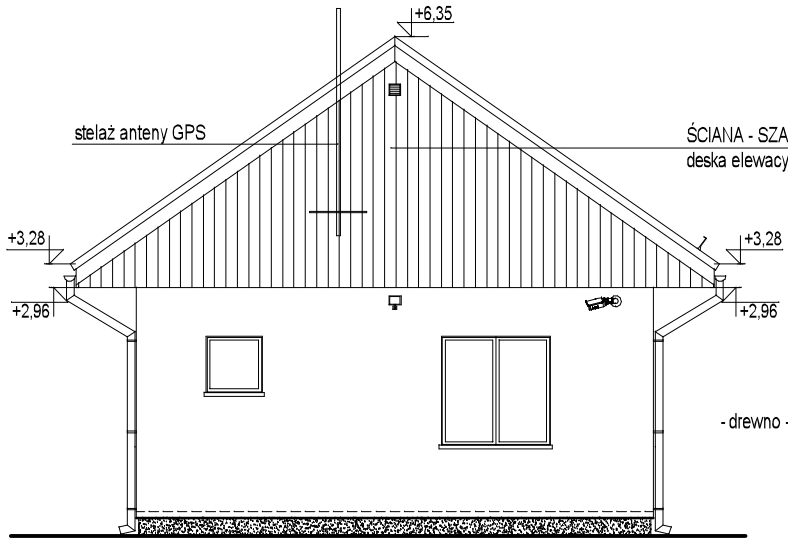

ELEWACJA BOCZNA 1:100
PÓŁNOCNA

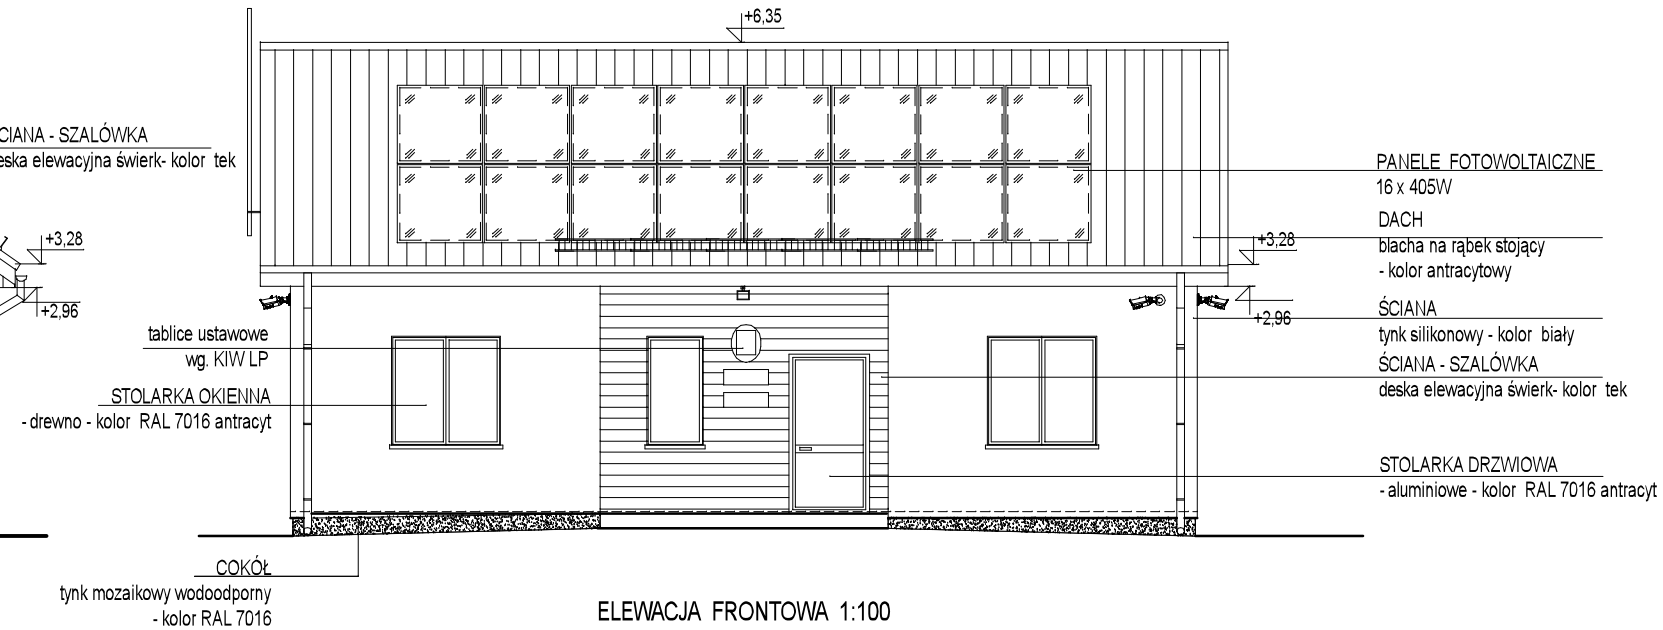

ELEWACJA FRONTOWA 1:100
ZACHODNIA

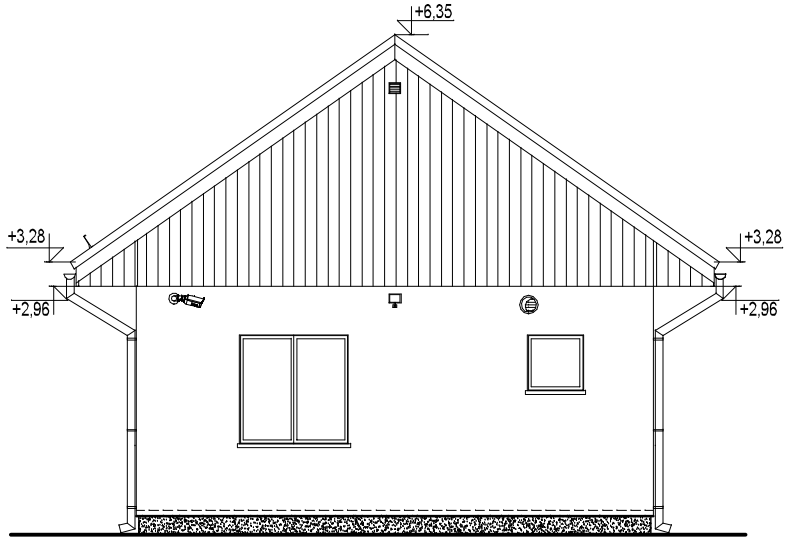

ELEWACJA BOCZNA 1:100
POŁUDNIOWA

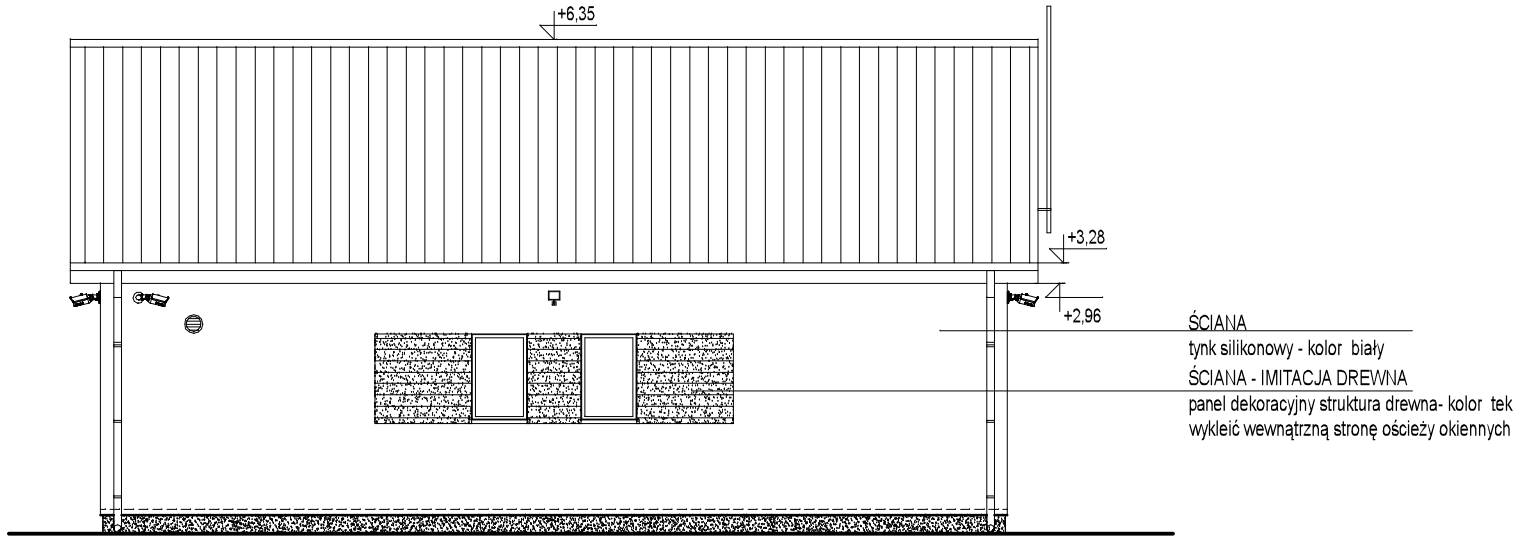

ELEWACJA TYLNA 1:100
WSCHODNIA

OZNACZENIA:

- WENTYLACJA MECHANICZNA wyrzutnia i czerpnia
- WENTYLACJA STRYCHU kratka wentylacyjna wyposażona w siatkę o drobnych oczkach przeciw owadom, kolor brązowy
- OŚWIETLENIE ZEWNĘTRZNE naświetle LED z czujką ruchu
- PANELE FOTOWOLTAICZNE 16 x 405 W
- KAMERA MONITORINGU
- PŁOTEK PRZECIWŚNIEGOWY do blachy na rąbek stojący

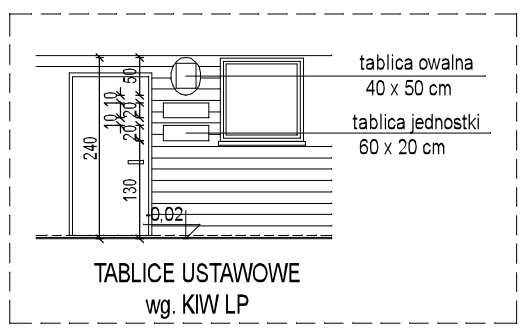

PROJEKT TECHNICZNY			
NAZWA OBIEKTU BUDOWLANEGO	BUDOWA BUDYNKU ADMINISTRACYJNEGO KANCELARIE LEŚNICTW STEPNICA I ZIELONCZYN dz. 67/24, obręb 0011 Zielonczyn , gm. Stepnica		
TYTUŁ RYSUNKU	ELEWACJE		
BRANŻA	ARCHITEKTURA		
IMIĘ I NAZWISKO PROJEKTANTA	mgr inż.arch. ELŻBIETA KOJAŁOWICZ-BETHKE	PODPIS	SKALA: 1:100
NUMER UPRAWNIEŃ BUDOWLANYCH	58/Sz/99		
IMIĘ I NAZWISKO PROJEKTANTA SPRAWDZAJĄCEGO	mgr inż.arch BEATA GAŁAN	PODPIS	NR RYSUNKU A5
NUMER UPRAWNIEŃ BUDOWLANYCH	19/ZPOIA/OKK/2016		
DATA SPORZĄDZENIA	SIERPIEŃ 2024 r		