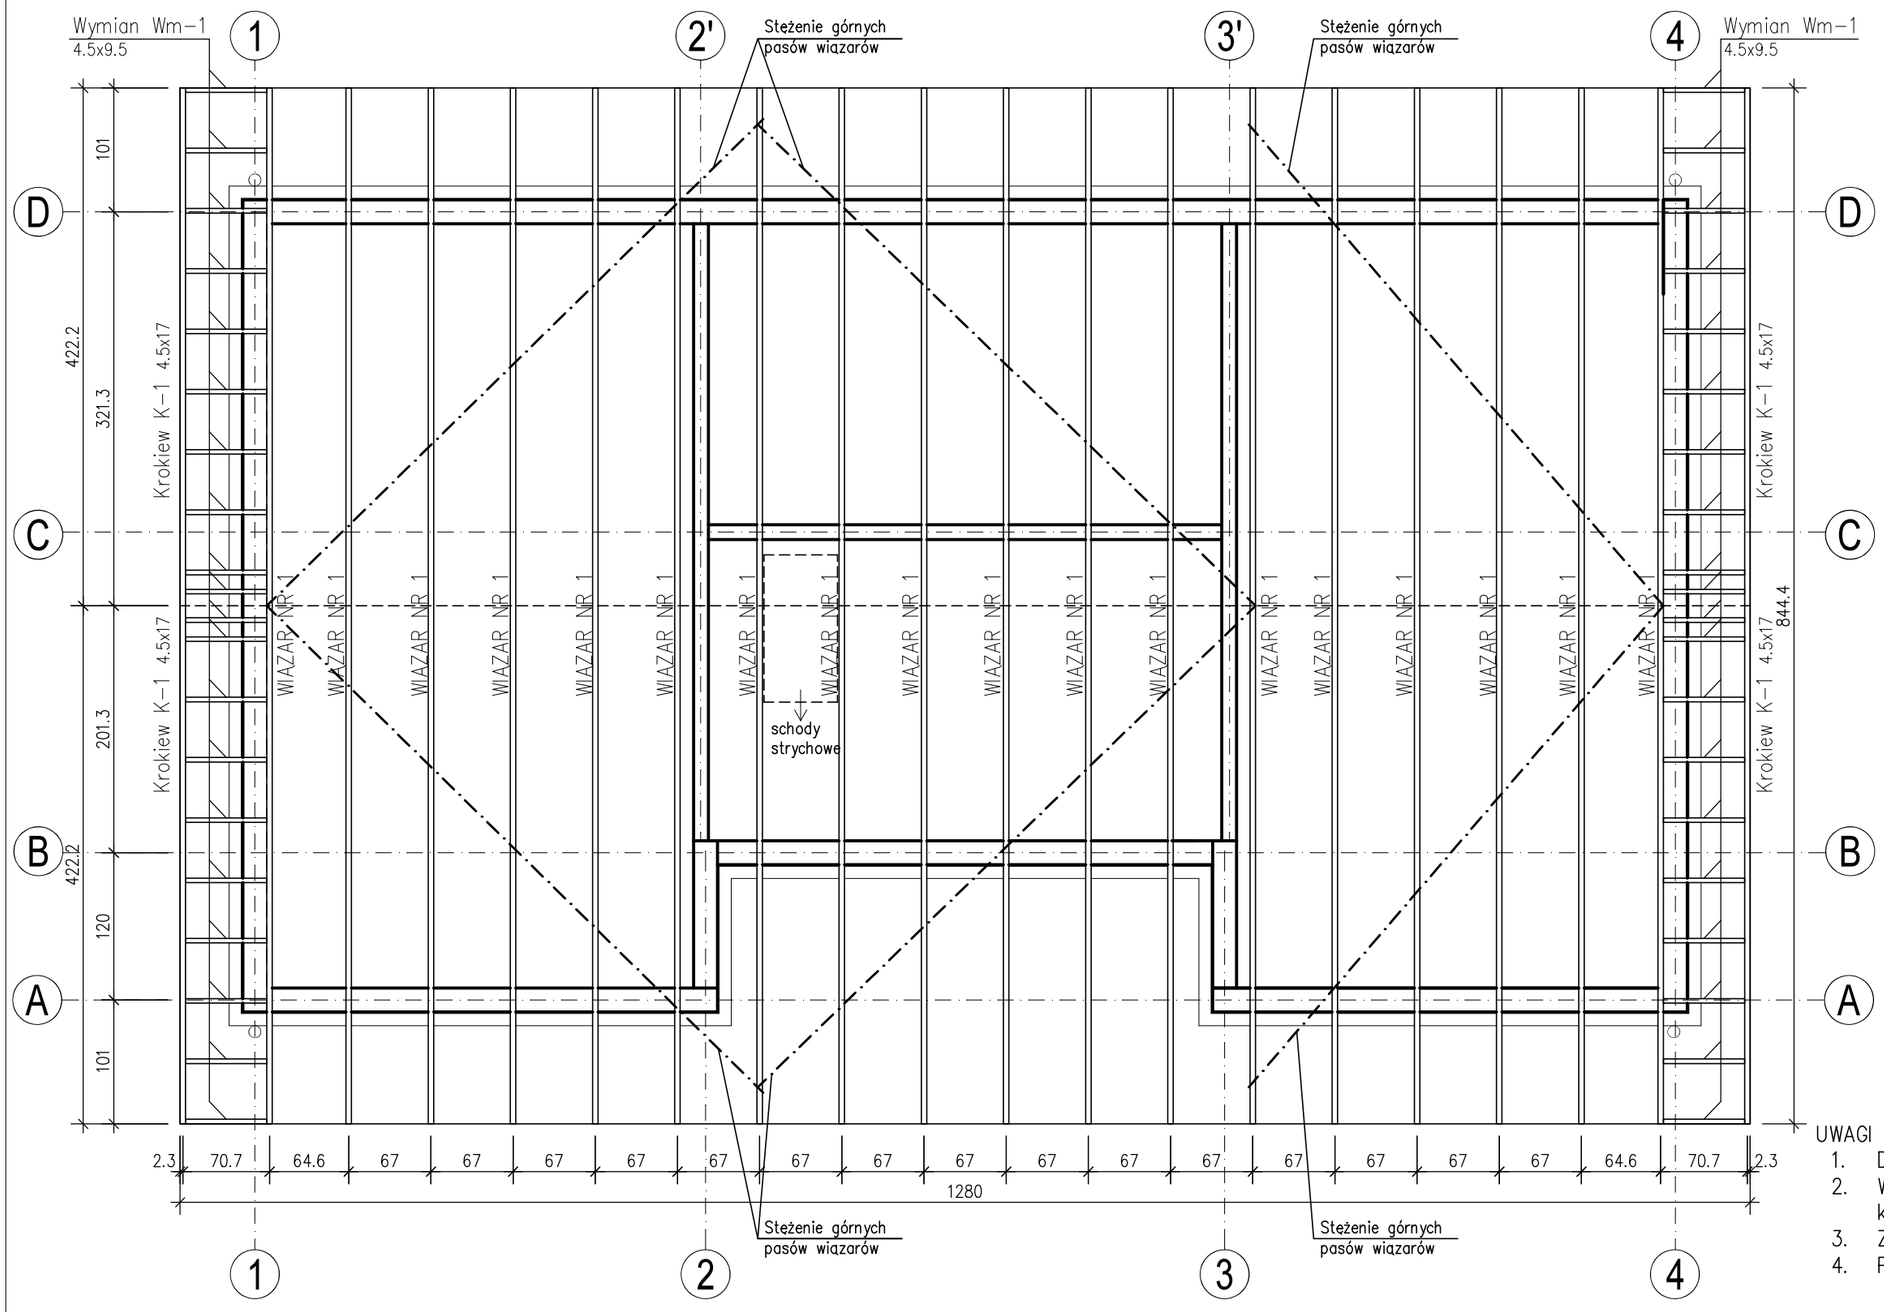

UWAGI

1. Drewno klasy C24.
2. Wiązary mocować do oczepów za pomocą złączy kątowych.
3. Zestawienie nie uwzględnia naddatków.
4. Prace prowadzić szczegółowo wg Opisu Technicznego.

±0.00=8.70m n.p.m.

ZESTAWIENIE DODATKOWYCH ELEMENTÓW DREWNIANYCH

Szerokość [m]	Wysokość [m]	Długość [m]	Ilość [sztuk]	Objętość łączna [m^3]
0,045	0,170	5,18	4	0,159
0,045	0,095	0,67	40	0,114
			Razem	**0,272**

PROJEKT TECHNICZNY

NAZWA OBIEKTU BUDOWLANEGO	BUDOWA BUDYNKU ADMINISTRACYJNEGO KANCELARIE LEŚNICTW STEPNICA I ZIELONCZYN dz. 67/24, obręb 001 Zielonczyn , gm. Stepnica		
TYTUŁ RYSUNKU	RZUT KONSTRUKCJI DACHU		
BRANŻA	KONSTRUKCJA		
IMIĘ I NAZWISKO PROJEKTANTA	mgr inż. ANNA OLBRACHT	PODPIS	SKALA: 1:50
NUMER UPRAWNIEŃ BUDOWLANYCH	ZAP/0076/POOK/07		
IMIĘ I NAZWISKO PROJEKTANTA SPRAWDZAJĄCEGO	mgr inż. KATARZYNA KUŹMICZ	PODPIS	NR RYSUNKU K3
NUMER UPRAWNIEŃ BUDOWLANYCH	ZAP/0036/POOK/07		
DATA SPORZĄDZENIA	SIERPIEŃ 2024 r		