
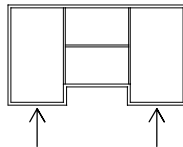


ZESTAWIENIE ELEMENTÓW DREWNIANYCH - ŚCIANA 1				
Szerokość	Wysokość	Długość	Ilość	Objętość łączna
[m]	[m]	[m]	[sztuk]	[m³]
0,045	0,195	4,78	19	0,797
0,045	0,195	6,62	5	0,290
0,045	0,195	4,05	4	0,142
0,045	0,170	1,61	2	0,025
0,045	0,170	0,91	2	0,014
Razem				1,268
Razem dla 2 ścian				2,536

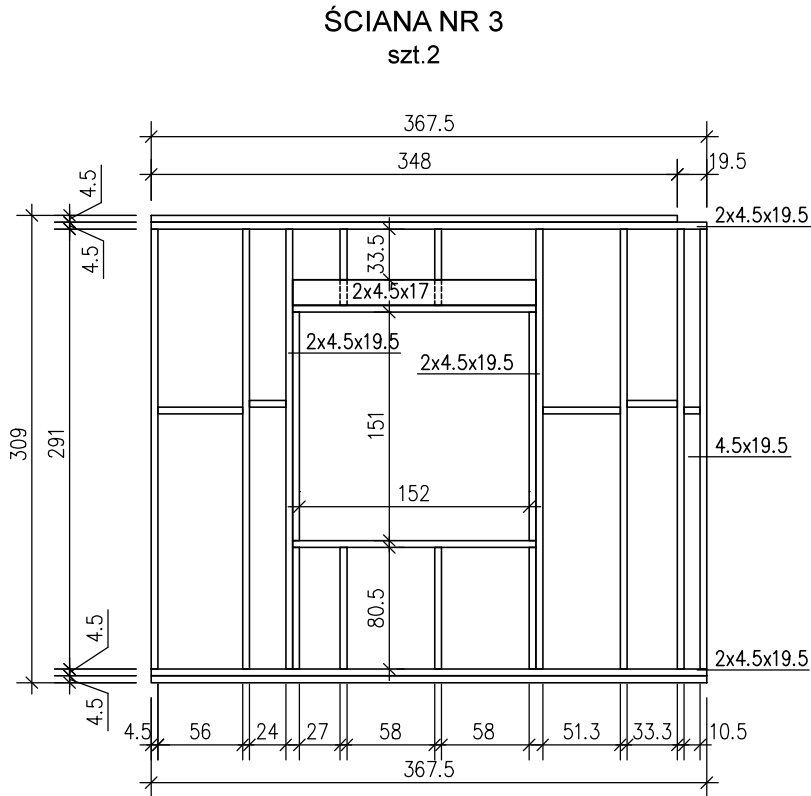

ZESTAWIENIE ELEMENTÓW DREWNIANYCH - ŚCIANA 3				
Szerokość	Wysokość	Długość	Ilość	Objętość łączna
[m]	[m]	[m]	[sztuk]	[m³]
0,045	0,195	2,91	11	0,281
0,045	0,195	3,68	5	0,161
0,045	0,195	1,61	2	0,028
0,045	0,170	1,61	2	0,025
Razem				0,495
Razem dla 2 ścian				0,990

- UWAGI
- Drewno klasy C24.
  - Zestawienie nie uwzględnia naddatków.
  - Prace prowadzić szczegółowo wg Opisu Technicznego.

PROJEKT TECHNICZNY			
NAZWA OBIEKTU BUDOWLANEGO	BUDOWA BUDYNKU ADMINISTRACYJNEGO KANCELARIE LEŚNICTW STEPICA I ZIELONCZYN dz. 67/24, obręb 001 Zielonczyn , gm. Stepnica		
TYTUŁ RYSUNKU	ŚCIANY SZKIELETOWE NR1 I NR3		
BRANŻA	KONSTRUKCJA		
IMIĘ I NAZWISKO PROJEKTANTA	mgr inż. ANNA OLBRACHT	PODPIS	SKALA: 1:50
NUMER UPRAWNIEN BUDOWLANÝCH	ZAP/0076/P0OK/07		
IMIĘ I NAZWISKO PROJEKTANTA SPRAWDZAJĄCEGO	mgr inż. KATARZYNA KUŹMICH	PODPIS	NR RYSUNKU K5
NUMER UPRAWNIEN BUDOWLANÝCH	ZAP/0036/P0OK/07		
DATA SPORZĄDZENIA	SIERPIEŃ 2024 r		