
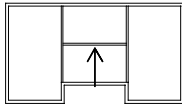


ZESTAWIENIE ELEMENTÓW DREWNIANYCH - ŚCIANA 6				
Szerokość	Wysokość	Długość	Ilość	Objętość łączna
[m]	[m]	[m]	[sztuk]	[m³]
0,045	0,120	2,79	11	0,165
0,045	0,120	5,05	4	0,109
0,045	0,120	1,11	1	0,006
0,045	0,145	1,11	1	0,007
0,045	0,170	2,79	1	0,021
Razem				0,309
Razem dla 2 ścian				0,618

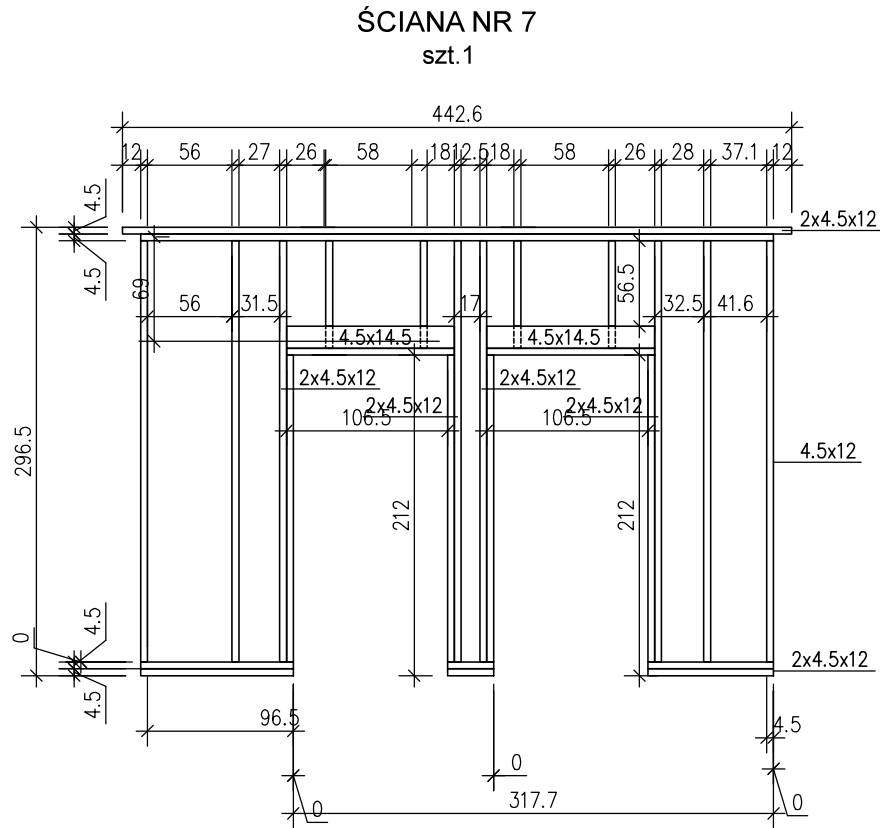

ZESTAWIENIE ELEMENTÓW DREWNIANYCH - ŚCIANA 7				
Szerokość	Wysokość	Długość	Ilość	Objętość łączna
[m]	[m]	[m]	[sztuk]	[m³]
0,045	0,120	2,79	12	0,180
0,045	0,120	4,43	4	0,096
0,045	0,120	1,11	2	0,012
0,045	0,145	1,11	2	0,014
Razem				0,303

- UWAGI
- Drewno klasy C24.
 - Zestawienie nie uwzględnia nadadtków.
 - Prace prowadzić szczegółowo wg Opisu Technicznego.

PROJEKT TECHNICZNY			
NAZWA OBIEKTU BUDOWLANEGO	BUDOWA BUDYNKU ADMINISTRACYJNEGO KANCELARIE LEŚNICTW STEPNICA I ZIELONCZYN dz. 67/24, obręb 001 Zielonczyn , gm. Stepnica		
TYTUŁ RYSUNKU	ŚCIANY SZKIELETOWE NR 6 I NR7		
BRANŻA	KONSTRUKCJA		
IMIE I NAZWISKO PROJEKTANTA	mgr inż. ANNA OLBRACHT	PODPIS	SKALA: 1:50
NUMER UPRAWNIEN BUDOWLANYCH	ZAP/0076/P00K/07		
IMIE I NAZWISKO PROJEKTANTA SPRAWDZAJĄCEGO	mgr inż. KATARZYNA KUŹMICZ	PODPIS	NR RYSUNKU K7
NUMER UPRAWNIEN BUDOWLANYCH	ZAP/0036/P00K/07		
DATA SPORZĄDZENIA	SIERPIEŃ 2024 r		