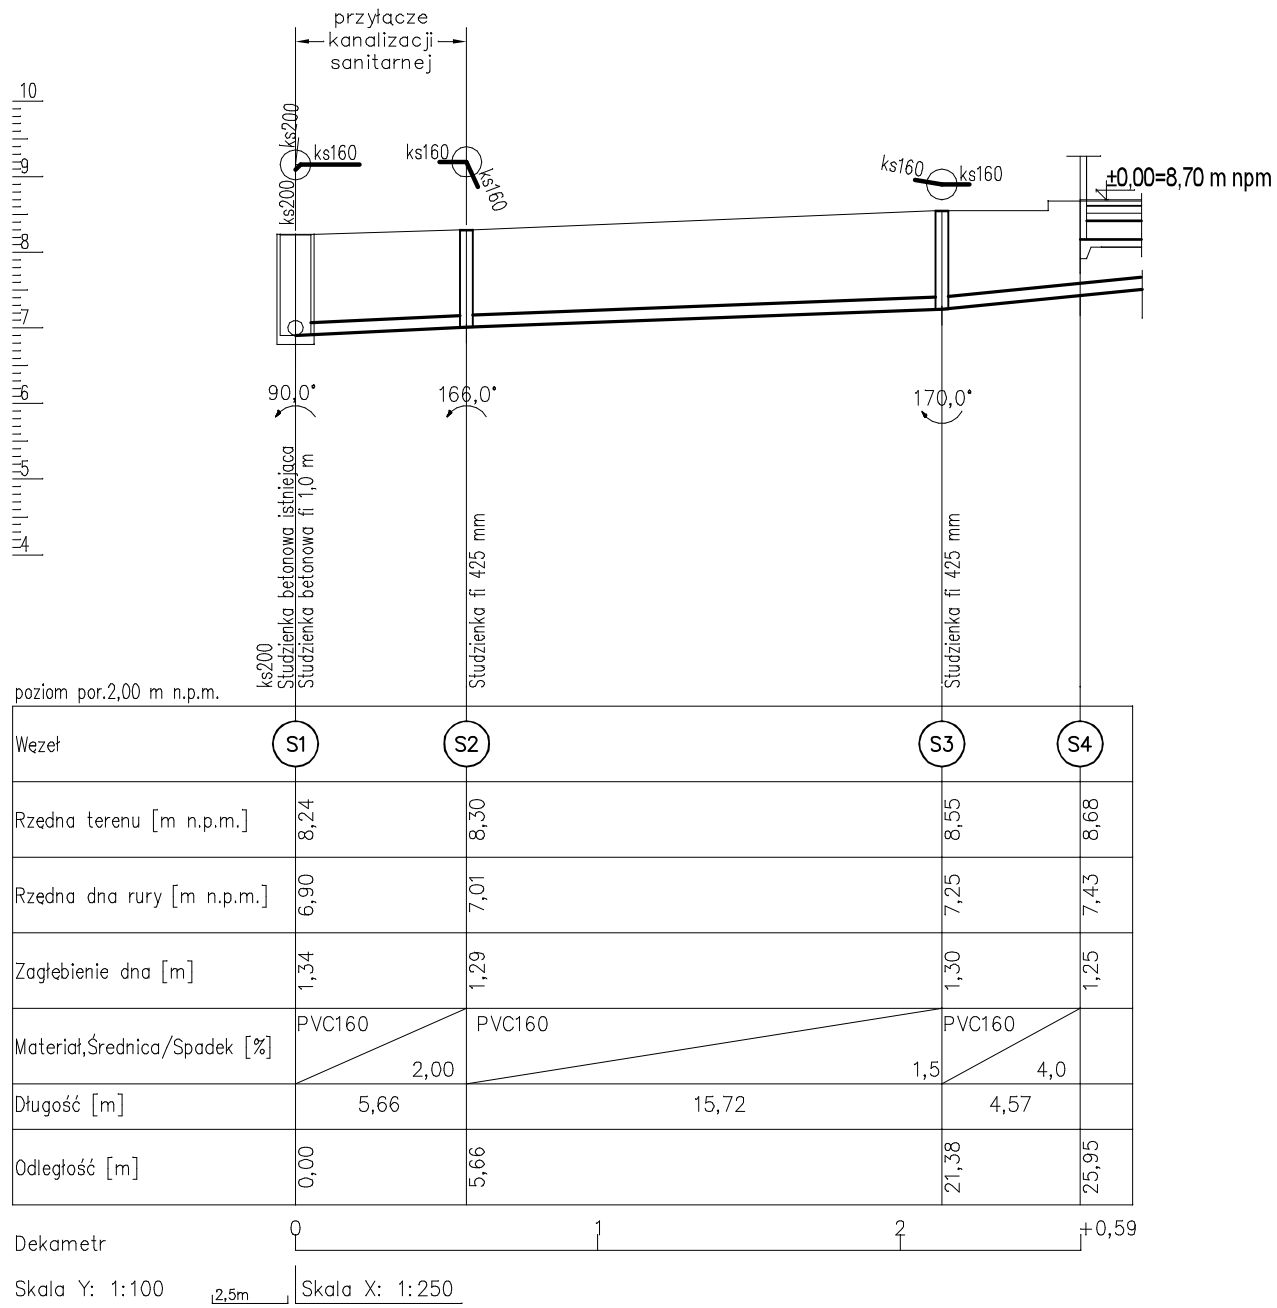

PROJEKT TECHNICZNY

NAZWA OBIEKTU BUDOWLANEGO	BUDOWA BUDYNKU ADMINISTRACYJNEGO KANCELARIE LEŚNICTW STEPNICA I ZIELONCZYN dz. 67/24, obręb 0011 Zielonczyn , gm. Stepnica		
TYTUŁ RYSUNKU	PROFIL PRZYŁĄCZA KANALIZACJI SANITARNEJ		
BRANŻA	SANITARNA		
IMIĘ I NAZWISKO PROJEKTANTA	mgr inż. KATARZYNA DEKERT	PODPIS	SKALA: 1:250/1:100
NUMER UPRAWNIEŃ BUDOWLANYCH	69/Sz/94		
IMIĘ I NAZWISKO PROJEKTANTA SPRAWDZAJĄCEGO	mgr inż. BOGNA TOMASZEWSKA	PODPIS	NR RYSUNKU S3
NUMER UPRAWNIEŃ BUDOWLANYCH	92/Sz/2002		
DATA SPORZĄDZENIA	SIERPIEŃ 2024 r		