


STUDNIA WODOMIERZOWA

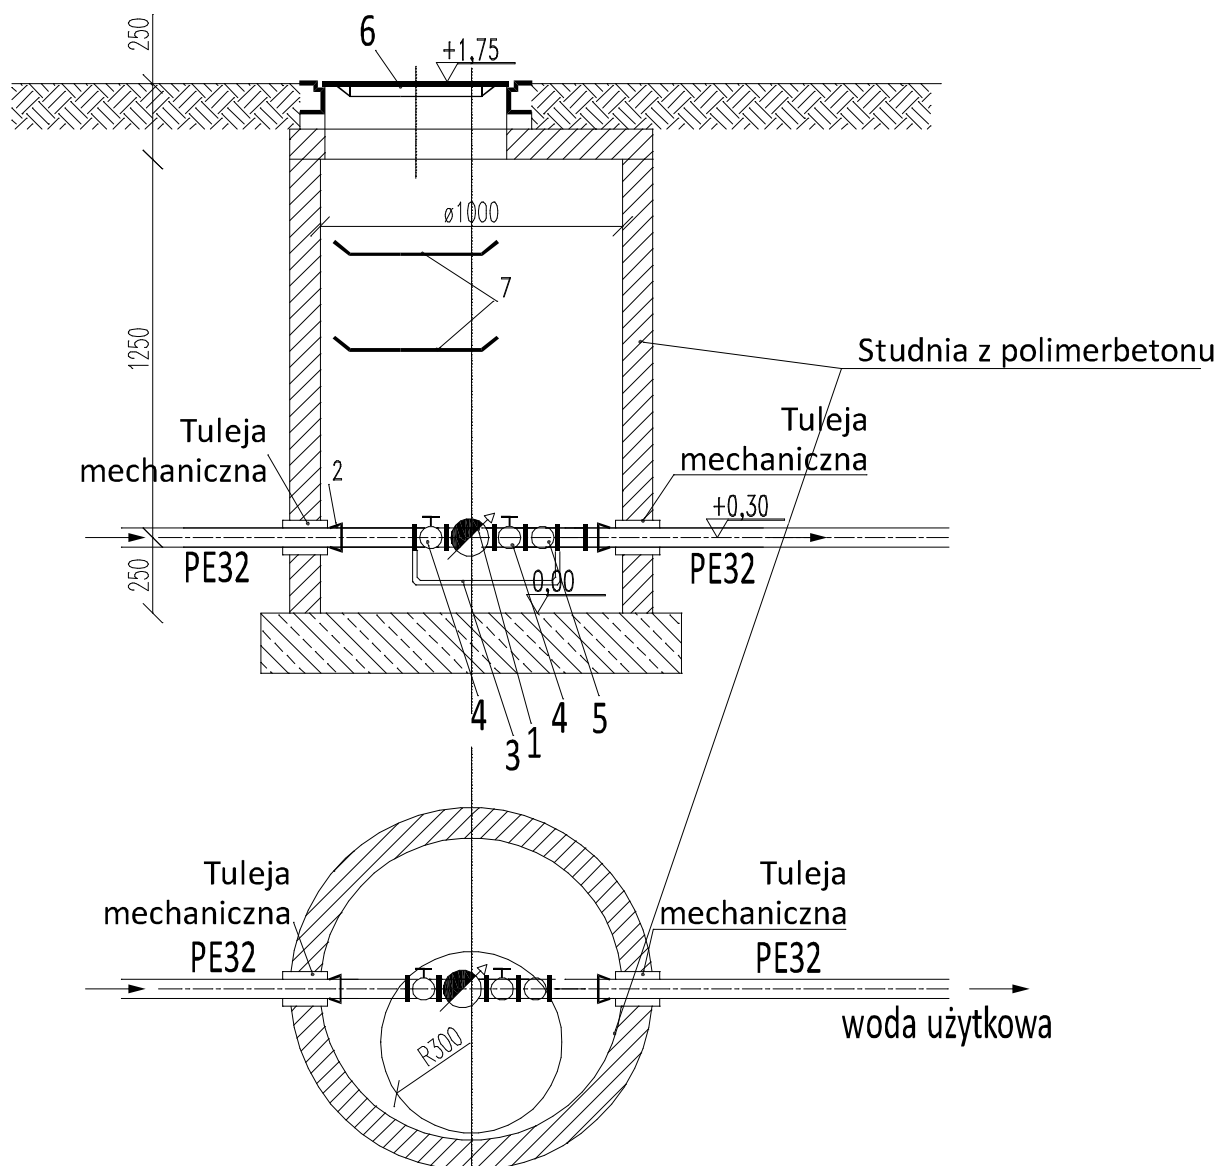

UWAGA:

Zabudowa wodomierza zgodnie z PN-91/M-54910

LEGENDA

1. Wodomierz JS dn 15 $q=1,5\text{m}^3/\text{h}$
2. Kształtka przejściowa PE/ż
3. Zestaw do montażu wodomierza Hawle Nr kat. 2960
4. Zawór grzybkowy odcinający dn25
5. Zawór antyskażeniowy kl. EA dn25
6. Właz typu ciężkiego
7. Stopnie włazowe

SKALA 1:25