


Podgrzewacz wody użytkowej wiszący 50cm z wbudowanym zaworem mieszającym odpływ z zaworu bezpieczeństwa podłączyć do kanalizacji poprzez syfon

Rekuperator z wymiennikiem obrotowym
Przepływ powietrza obl. 180m³/h
Qmax.288m³/h

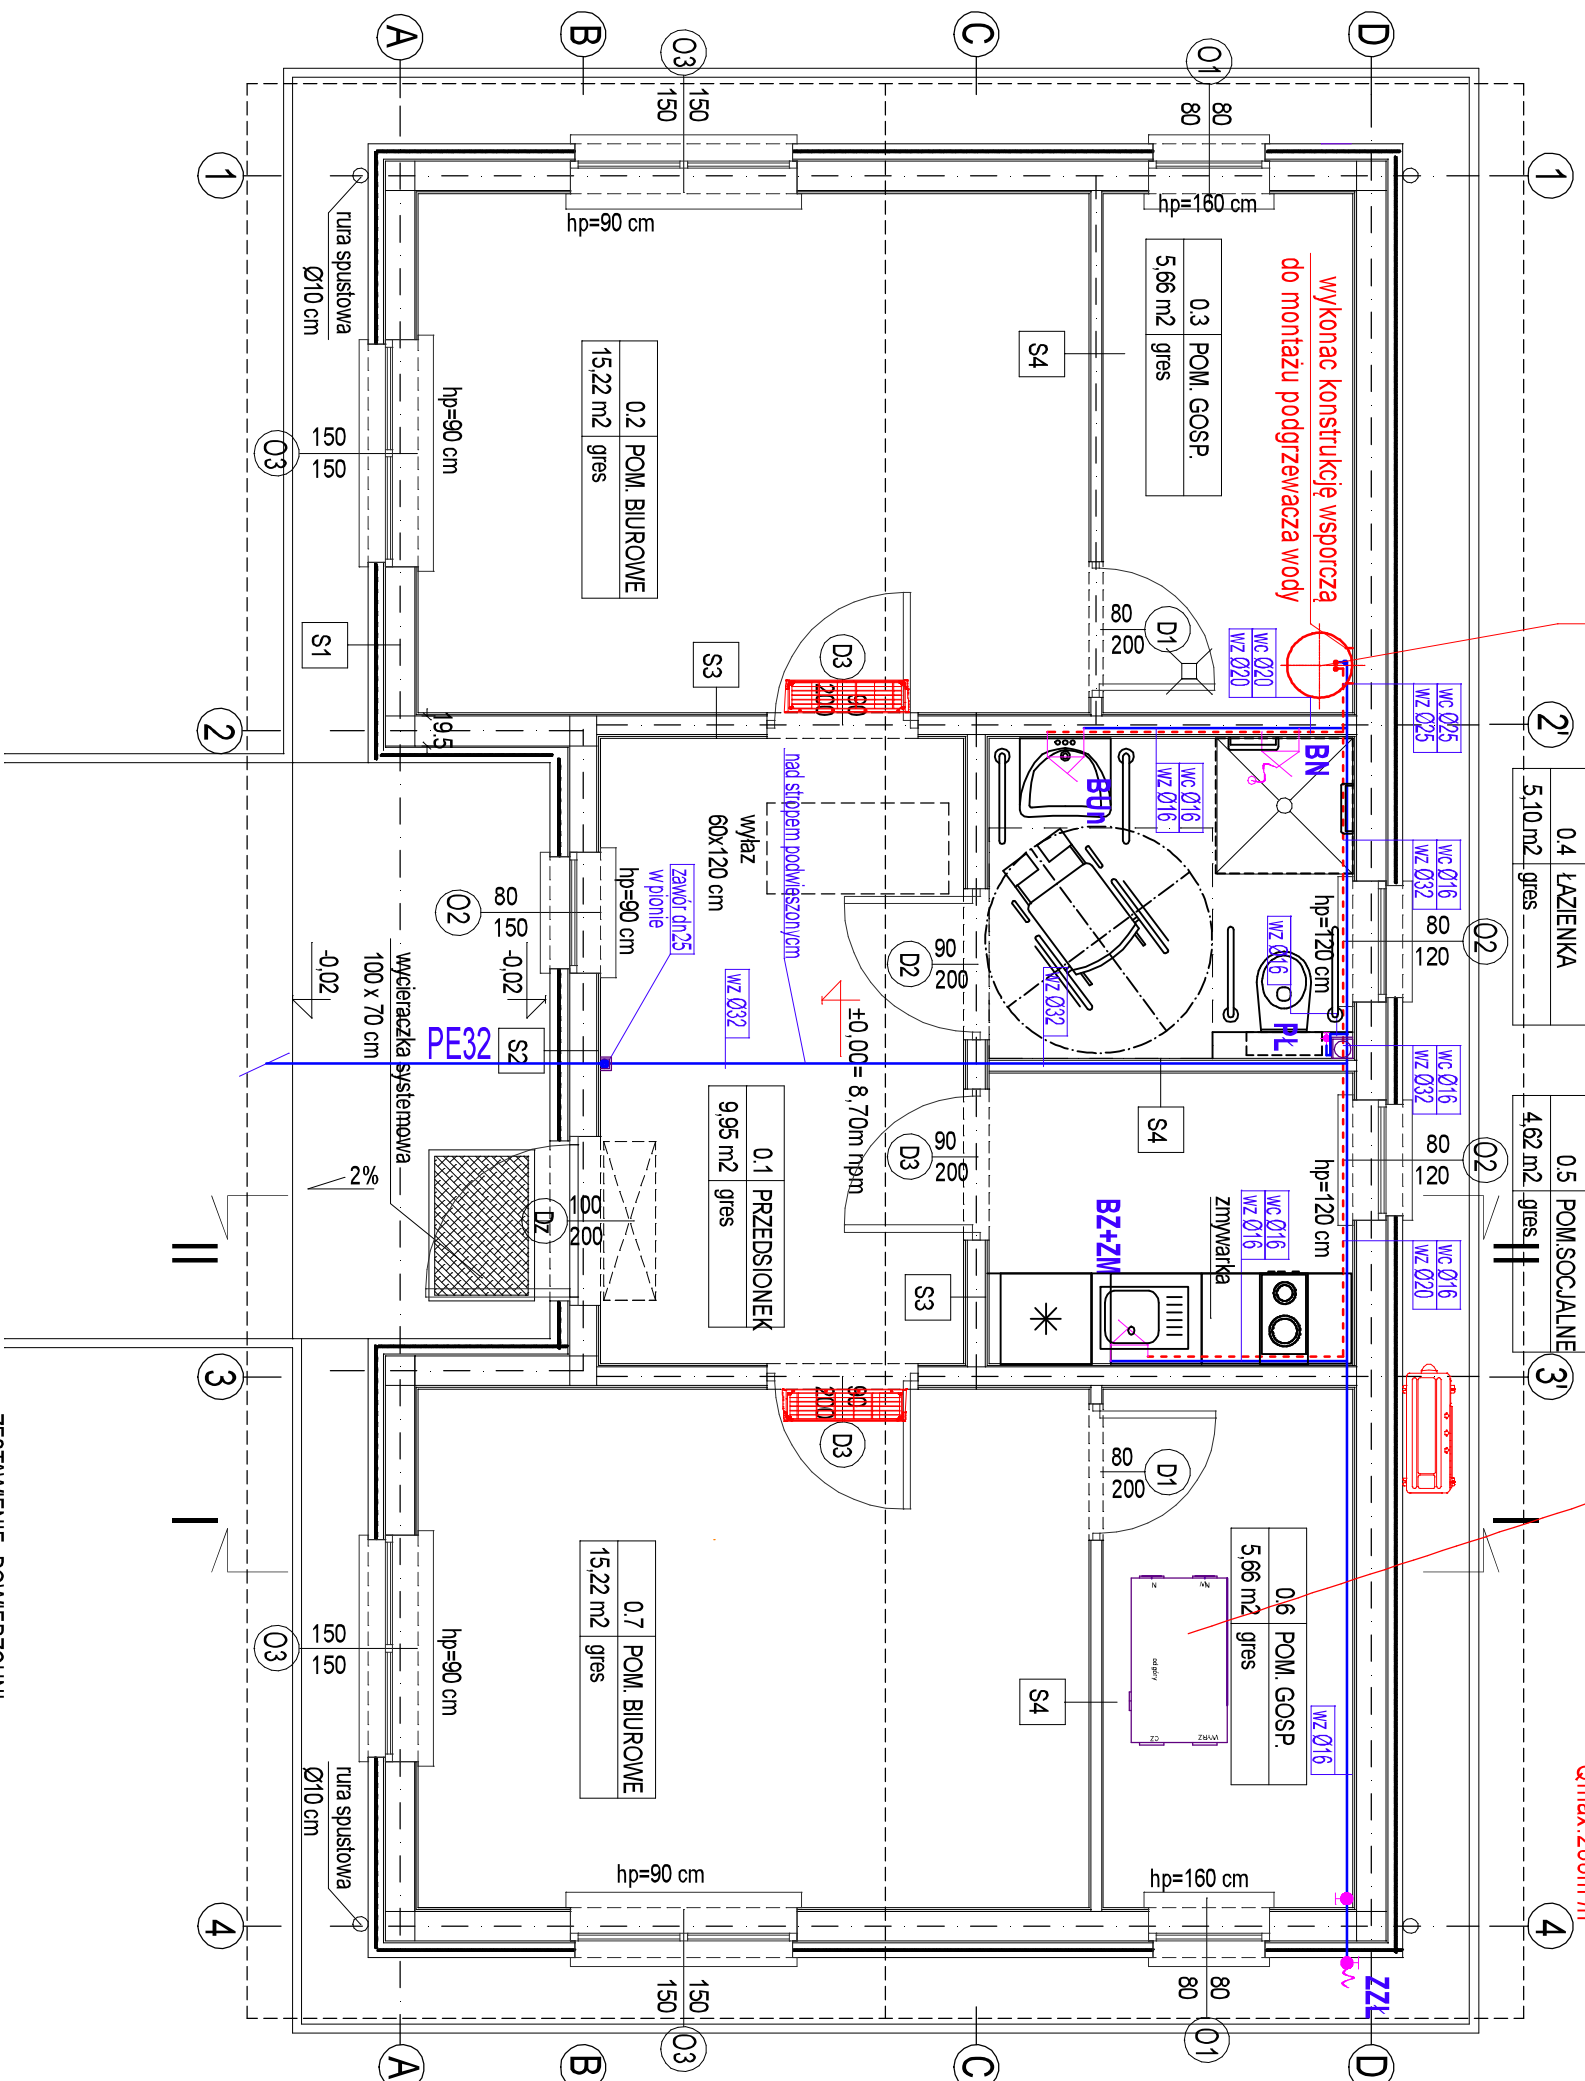

OZNACZENIA:

RZUT PARTERU 1:50

ZESTAWIENIE POWIERZCHNI		
Lp.	POWIESZCZENIE	POSADZKA
0.1	PRZEDSIONEK	gres
0.2	POM. BIUROWE	gres
0.3	POM.GOSPODARCZE	gres
0.4	ŁAZIENKA	gres
0.5	POM.SOCJALNE	gres
0.6	POM.GOSPODARCZE	gres
0.7	POM. BIUROWE	gres
SUMA		61,43 m2

Symbol	OPIS WARSTW Warstwa (mm)	gr. warstw (mm)
S1	ŚCIAŁA ZEWNĘTRZNA	
	tylny silikonowy	
	klej + siatka	
	izolacja z wełny fasadowe $\lambda \leq 0,036 \text{ W/mK}$	100 mm
	plyta OSB3 12 mm	12 mm
S2	ściana drewniana 45x195 mm + wełna mineralna 200 mm $\lambda \leq 0,036 \text{ W/mK}$	195 mm
	folia paroizolacyjna	
	plyta OSB3 12 mm	12 mm
	plyta gipsowo-kartonowa GKf	12,5 mm
	ŚCIAŁA ZEWNĘTRZNA - SZALÓWKA	
S3	szalówka elewacyjna	19 mm
	tęty drewniane 45x45 mm	45 mm
	watroz izolacja	
	ściana drewniana 45x100 mm + wełna mineralna 100 mm $\lambda \leq 0,036 \text{ W/mK}$	100 mm
	plyta OSB3 12 mm	12 mm
S4	ściana drewniana 45x195 mm + wełna mineralna 200 mm $\lambda \leq 0,036 \text{ W/mK}$	195 mm
	folia paroizolacyjna	
	plyta OSB3 12 mm	12 mm
	plyta gipsowo-kartonowa GKf	12,5 mm
	ŚCIAŁA WEWNĘTRZNA - DZIAŁOWA	
S5	plyta gipsowo-kartonowa GKf	12,5 mm
	plyta OSB3 12 mm	12 mm
	ściana drewniana 45x120 mm + wełna mineralna 120 mm	120 mm
	plyta OSB3 12 mm	12 mm
	plyta gipsowo-kartonowa GKf	12,5 mm
S6	ŚCIAŁA WEWNĘTRZNA - DZIAŁOWA	
	plyta gipsowo-kartonowa GKf	12,5 mm
	ściana drewniana 45 x 70 mm + wełna mineralna 70 mm	70 mm
	plyta gipsowo-kartonowa GKf	12,5 mm
	plyta gipsowo-kartonowa GKf	12,5 mm

UWAGI:

1. Na etapie wykonywania konstrukcji budynku należy wykonać dodatkowe elementy konstrukcyjne służące do montażu wyposażenia kuchni, łazienki i podgrzewacza wody w pomieszczeniu gospodarczym (dostosować do wybranego typu urządzeń i zaleceń producenta)
2. W pomieszczeniu łazienki obudowę wszystkich ścian oraz sufitu zastosować płytę GKFI .

KANCELARIE LEŚNICTWA STEPNICIA I ZIELONCZYN dz. 67/24, obręb 001 Zielonczyn, gm. Stepnica		RZUT PARTERU INSTALACJA WODY	
BUDOWA BUDYNKU ADMINISTRACYJNEGO		SANITARNIA	
KANCELARYJNA DEKRET		PODS	
PODS		1:50	
SKALA:		NR RI SŁUNO	
1:50		S1	