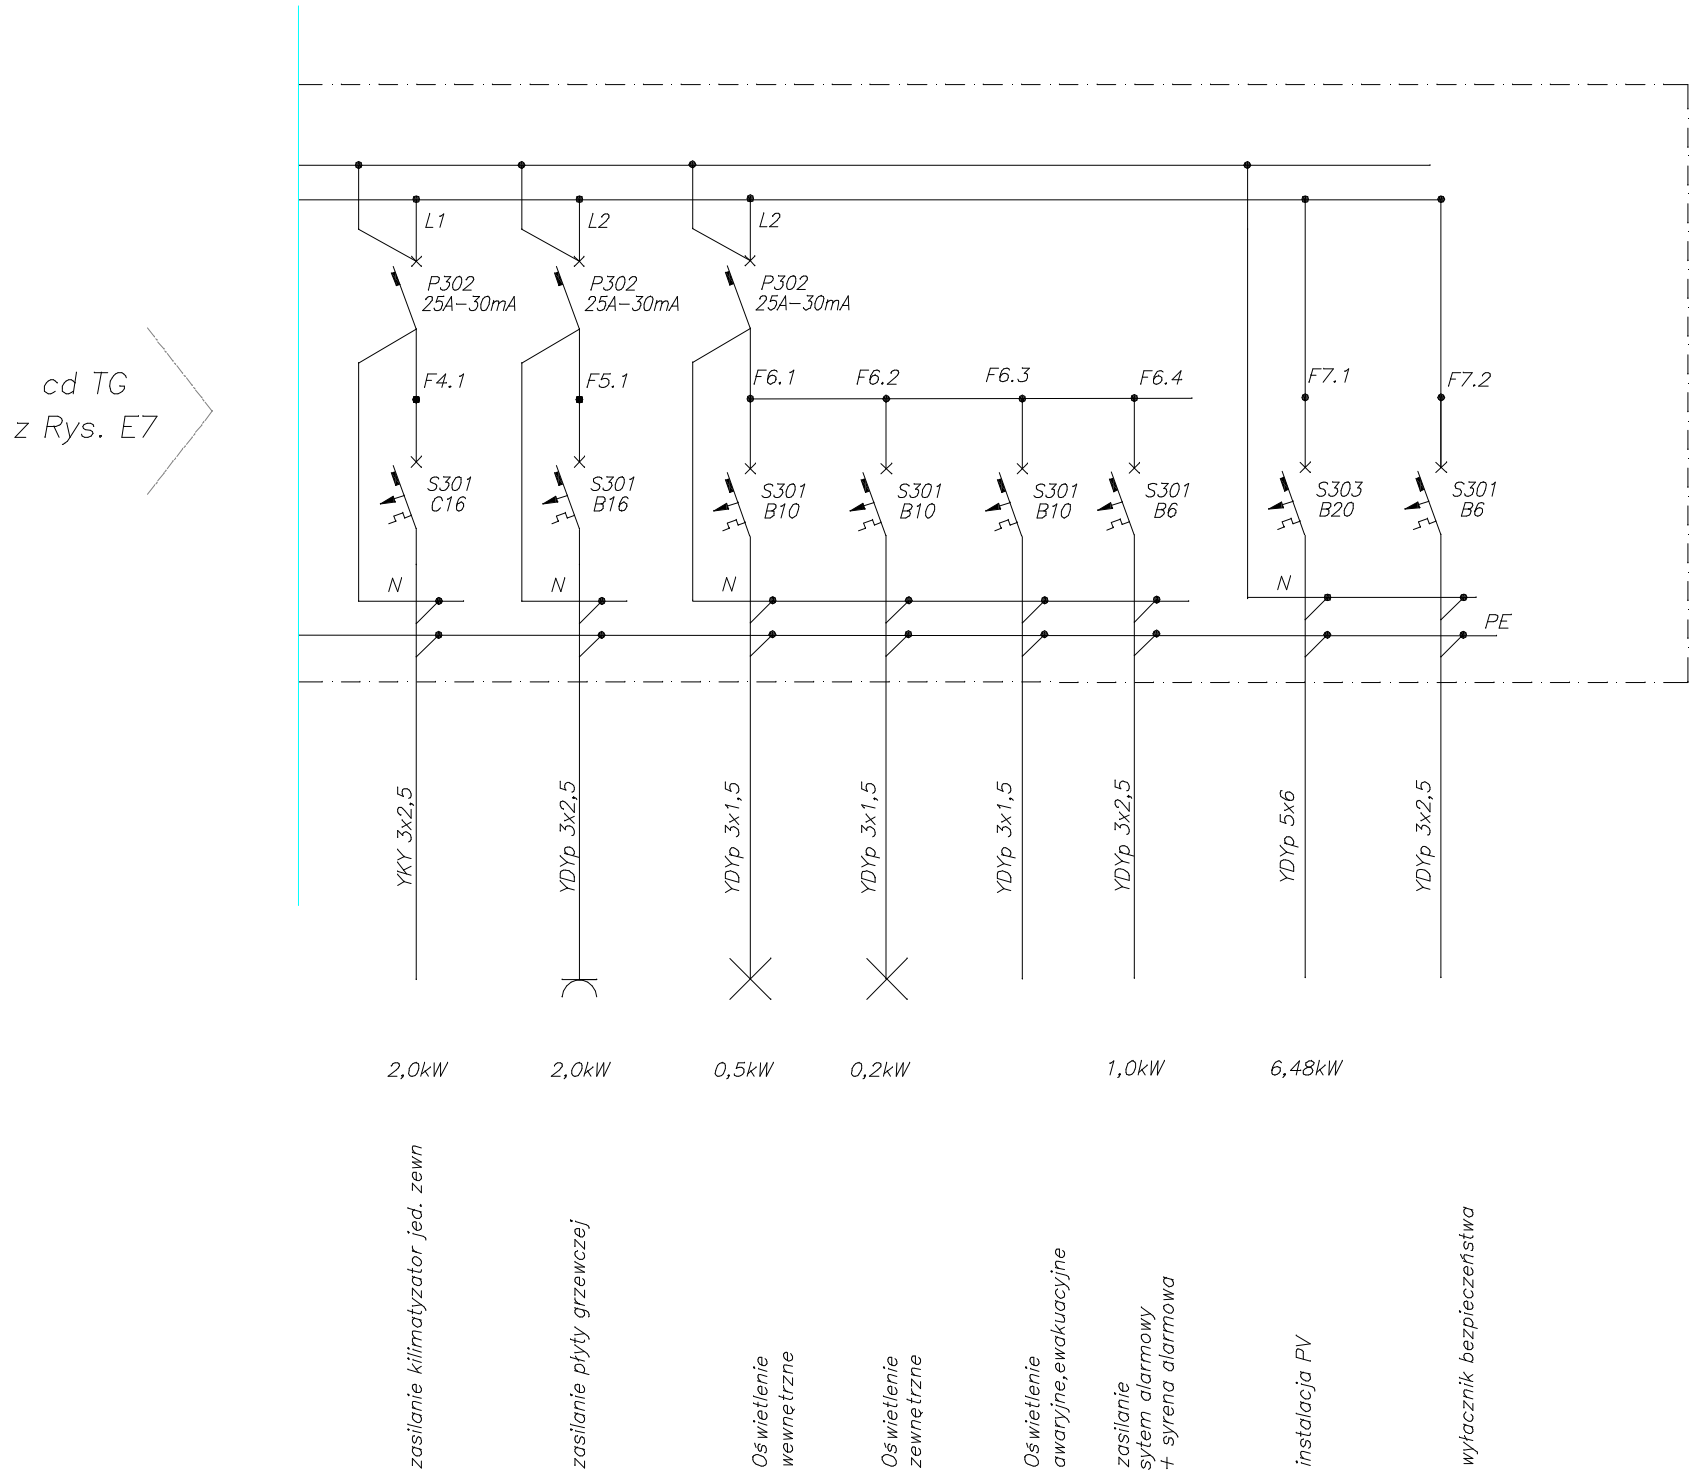

PROJEKT TECHNICZNY			
NAZWA OBIEKTU BUDOWLANEGO	BUDOWA BUDYNKU ADMINISTRACYJNEGO KANCELARIE LEŚNICTW STEPNICA I ZIELONCZYN dz. 67/24, obręb 001 Zielonczyn , gm. Stepnica		
TYTUŁ RYSUNKU	Rozdzielnica bezpiecznikowa Tg		
BRANŻA	energetyka		
IMIĘ I NAZWISKO PROJEKTANTA	mgr inż. Jarosław Zieńkowicz	PODPIS	SKALA:
NUMER UPRAWNIEŃ BUDOWLANYCH	ZAP/0223/PWBE/18		
IMIĘ I NAZWISKO PROJEKTANTA SPRAWDZAJĄCEGO	mgr inż. Bernard Stępkowski	PODPIS	NR RYSUNKU
NUMER UPRAWNIEŃ BUDOWLANYCH	ZAP/0222/PWBE/18		E8
DATA SPORZĄDZENIA	SIERPIEŃ 2024 r		