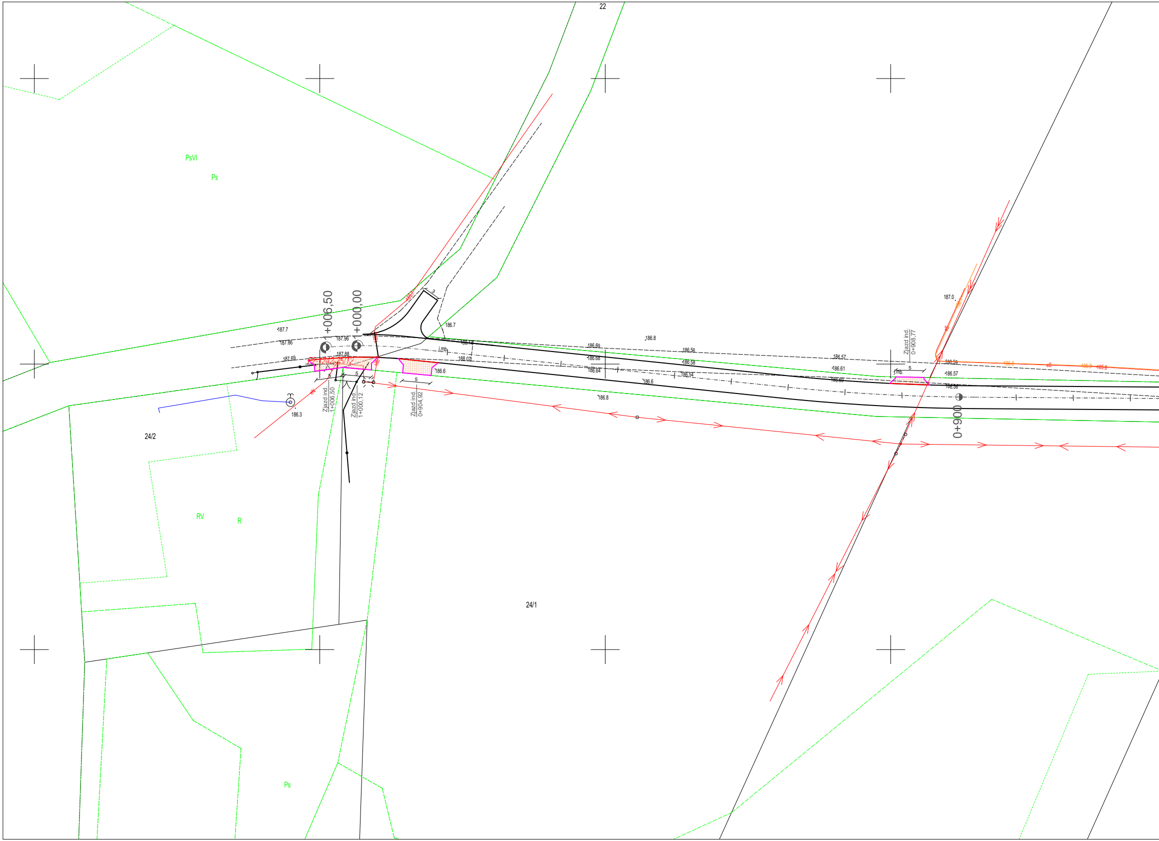
22
PsVI
Ps
187.7
187.86
187.69
187.96
187.88
1+006,50
1+000,00
3
186.7
188.14
188.07
j.mb.
186.6
5
5
5
Zjazd ind.
1+006,50
Zjazd ind.
1+000,12
Zjazd ind.
0+904,92
186.3
24/2
RV
R
186.8
186.69
186.68
186.64
186.56
186.58
186.54
186.6
186.8
186.57
186.61
186.60
Zjazd ind.
0+908,77
j.mb.
5
187.0
eS
186.59
186.57
186.56
185.8
185.8
185.8
0+900
24/1
Ps

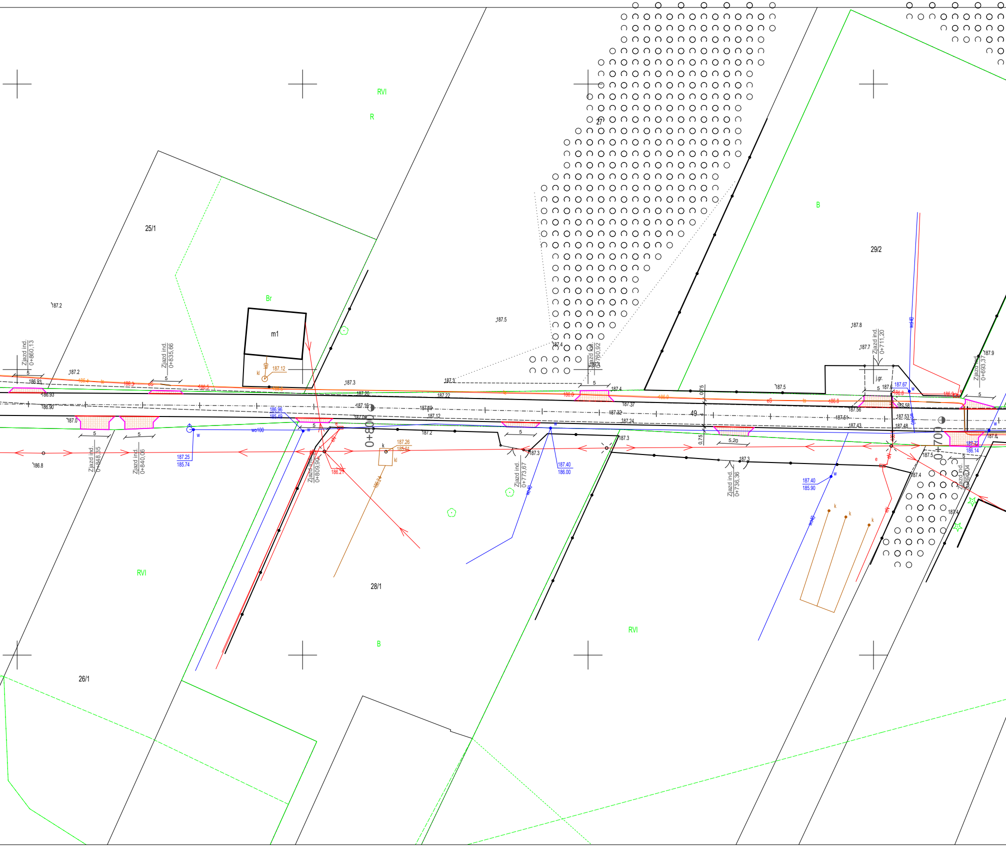
RVI
R
27
B
29/2
25/1
Br
m1
187.2
187.5
187.8
187.7
187.9
Zjazd ind.
0+860,13
Zjazd ind.
0+835,66
Zjazd ind.
0+760,92
Zjazd ind.
0+711,20
Zjazd ind.
0+693,37
j.gr.
187.12
kl
187.3
187.4
187.5
187.6
186.93
186.90
186.4
ts
186.3
eS
186.5
186.8
186.9
187.20
187.22
187.16
187.19
187.12
187.09
187.37
187.32
187.24
187.56
187.58
187.61
187.53
187.43
187.48
187.67
w
49
0,75
5
5,20
187.0
186.96
185.49
wo100
187.25
185.74
186.8
Zjazd ind.
0+848,35
Zjazd ind.
0+840,06
Zjazd ind.
0+809,90
186.21
e
eN
0+800
k
187.26
185.01
186.24
187.2
187.3
Zjazd ind.
0+773,67
wo40
187.40
186.00
Zjazd ind.
0+736,36
187.40
185.90
0+700
187.72
186.14
Zjazd ind.
0+696,04
187.4
RVI
28/1
B
RVI
26/1

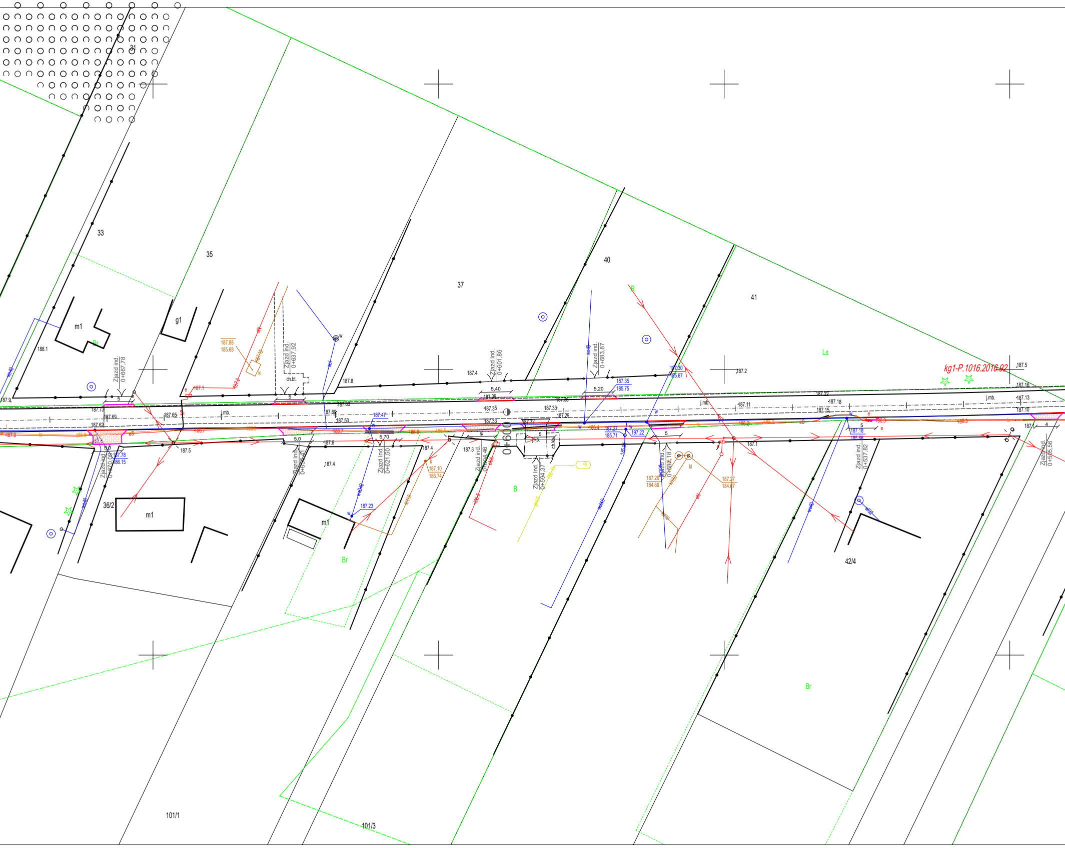
31
33
35
37
40
41
36/2
42/4
101/1
101/3
m1
g1
Br
Ls
B
kg1-P.1016.2016.92
0+600
Zjazd ind. 0+667,78
Zjazd ind. 0+670,09
Zjazd ind. 0+637,92
Zjazd ind. 0+636,41
Zjazd ind. 0+621,50
Zjazd ind. 0+601,86
Zjazd ind. 0+604,46
Zjazd ind. 0+594,37
Zjazd ind. 0+683,87
Zjazd ind. 0+582,18
Zjazd ind. 0+537,82
Zjazd ind. 0+505,56
ch.bt.
j.kb.
ch.kb.
j.mb.
kl
zg
188.1
187.9
187.88
185.68
187.73
187.69
187.65
187.62
187.78
186.15
187.5
187.1
187.2
187.8
187.60
187.63
187.50
187.47
187.23
187.4
187.6
187.10
186.74
187.39
187.35
187.33
187.3
187.32
187.36
187.29
187.30
185.67
185.75
187.27
185.71
197.22
187.26
184.66
184.67
187.11
187.18
187.15
187.22
187.16
187.13
187.10
185.66
187.5
5
5,0
5,40
5,20
5,70
4
wo40
wo/
k/110
k/160
k/32
gn40
eN

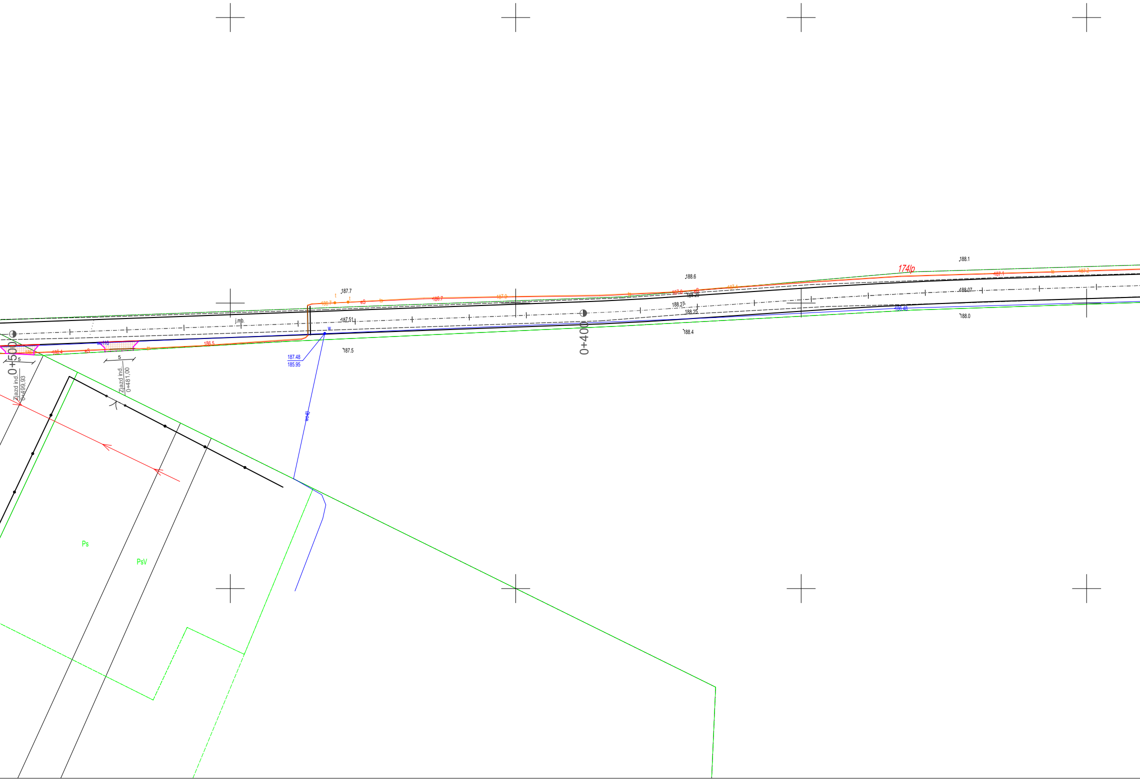
174lp
188.1
188.6
187.7
t
t
186.7
eS
ts
186.7
187.0
187.6
eS
187.4
187.1
ts
187.2
188.20
188.27
188.25
188.07
186.48
188.0
188.4
j.mb.
187.51
w
187.48
185.95
187.5
wo110
186.5
186.4
eS
ts
5
5
0+500
0+400
Zjazd ind.
0+499,93
Zjazd ind.
0+481,00
w040
Ps
PsV

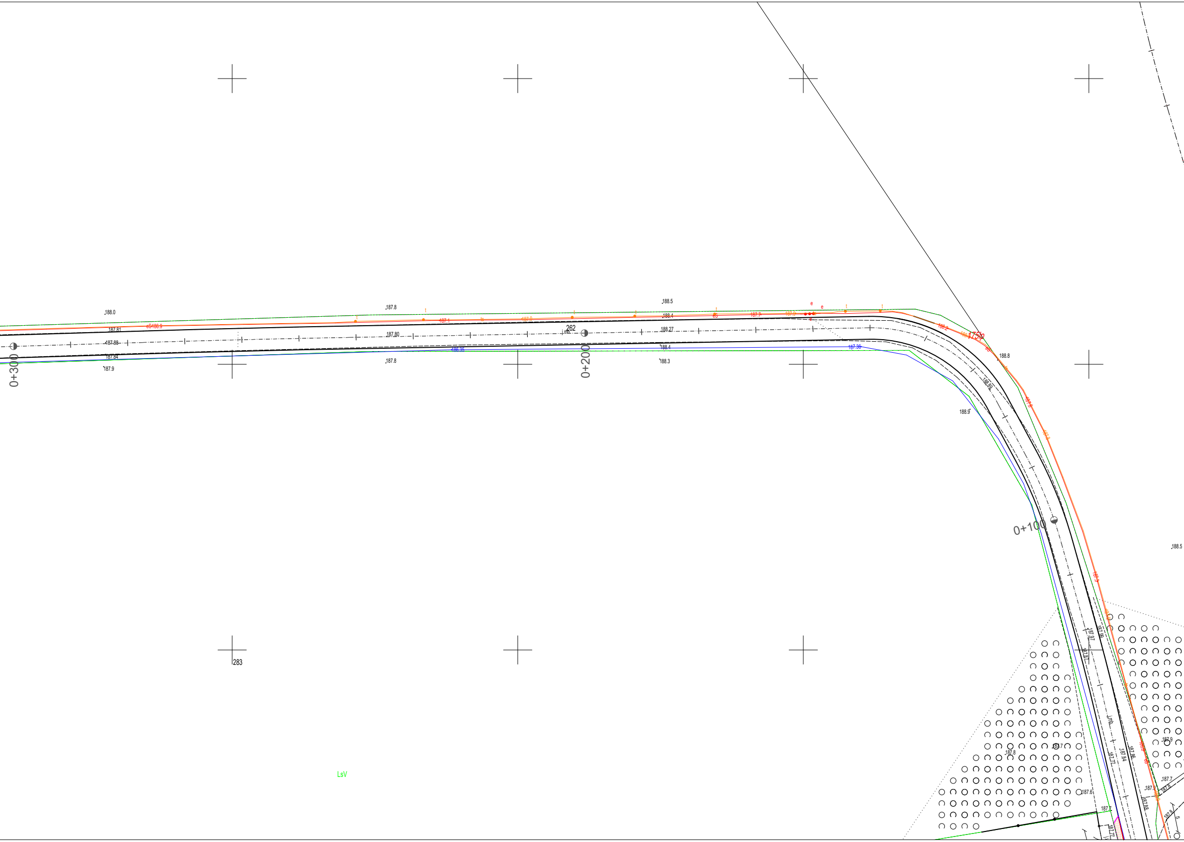
188.0
187.81
eS186.9
187.88
187.84
187.9
0+300
187.8
187.1
187.80
186.35
187.8
262
0+200
188.5
188.4
188.27
188.4
188.3
187.7
187.36
e
e
188.2
175lp
188.8
188.89
188.9
0+100
188.5
187.97
187.8
187.7
187.84
187.6
187.7
187.9
283
LsV

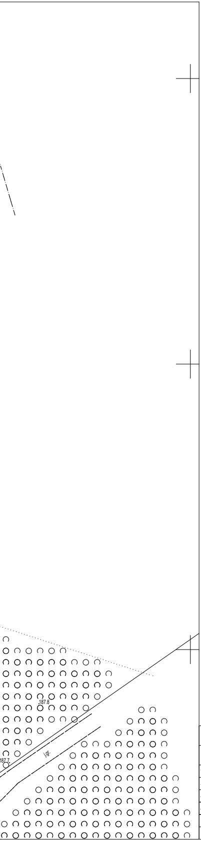
.187.8
187.7.
j.gr.

- ▨ - Nawierzchnia kostki betonowej
- 🟥 - Krawężniki najazdowe 15x22x100cm
- 🟪 - Oporniki betonowe 12x25x100cm

Realizacje Inwestycji Budowlanych i Drogowych Damian Ogłoziński
97-300 Piotrków Trybunalski, ul. Kołłątaja 6/65

TEMAT :	Budowa zjazdów drogi gminnej nr 116305E w m. Wykno-Młynek		
INWESTOR:	Gmina Ujazd, Plac Kościuszki 6, 97-225 Ujazd		
LOKALIZACJA INWEST.:	dz nr ewid. 262 obr. Wykno, 22, 49 obr. Młynek-Władysławów		
PROJEKTANT:	mgr inż. Krzysztof Pabich	upr. nr LOD/0114/PWOK/03,	Podpis
ASYSTENT PROJEKTANTA:	mgr inż. Damian Ogłoziński	-	Podpis
TYTUŁ RYS.:	Plan Zagospodarowania Terenu cz2/2		
Data: VII 2025 r.	Skala: 1:500		Nr rys. 1