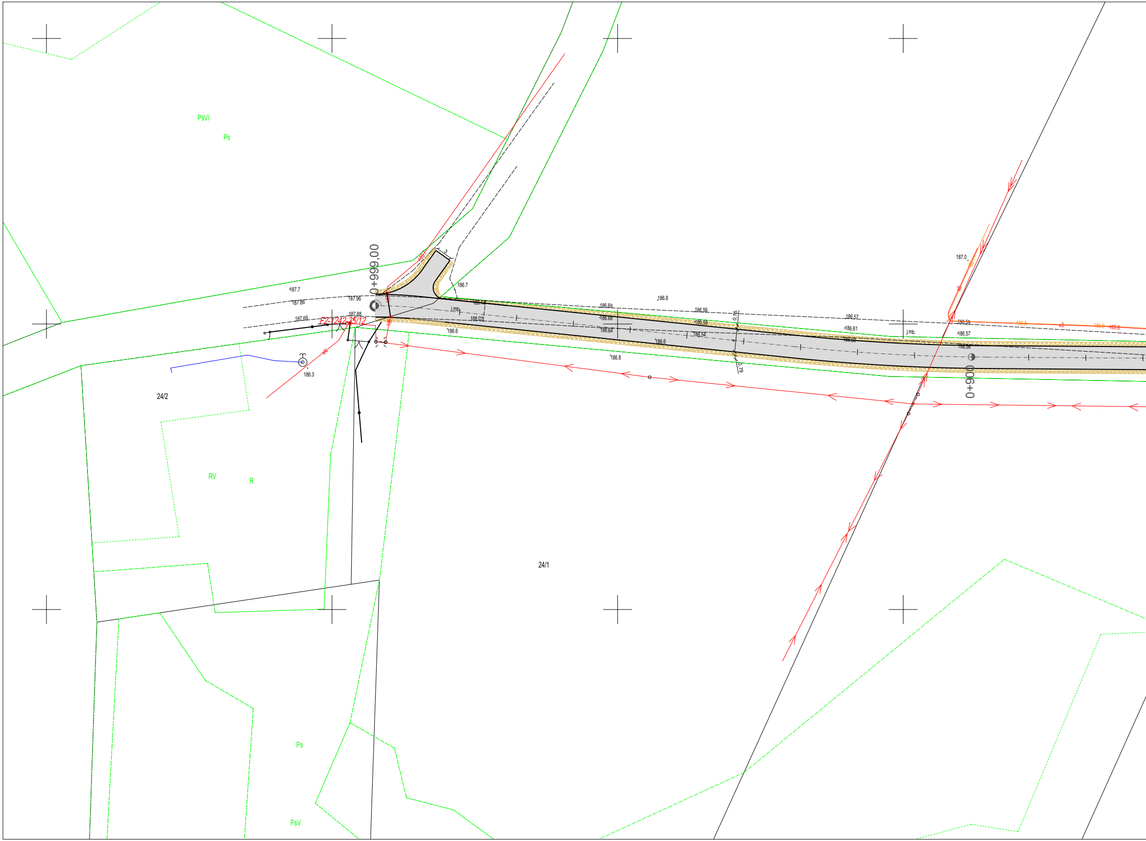
PsVI
Ps
0+999,00
3
185.7
186.7
187.7
187.96
187.86
187.88
187.69
F2-1242-35/12
186.3
24/2
j.mb.
188.07
186.6
186.8
186.69
186.68
186.64
186.56
186.58
186.54
186.6
186.8
0,75
0,79
186.57
186.61
186.60
j.mb.
187.0
eS
186.59
186.57
186.58
185.8
eS
185.8
185.8
0+900
24/1
RV
R
Ps
PsV

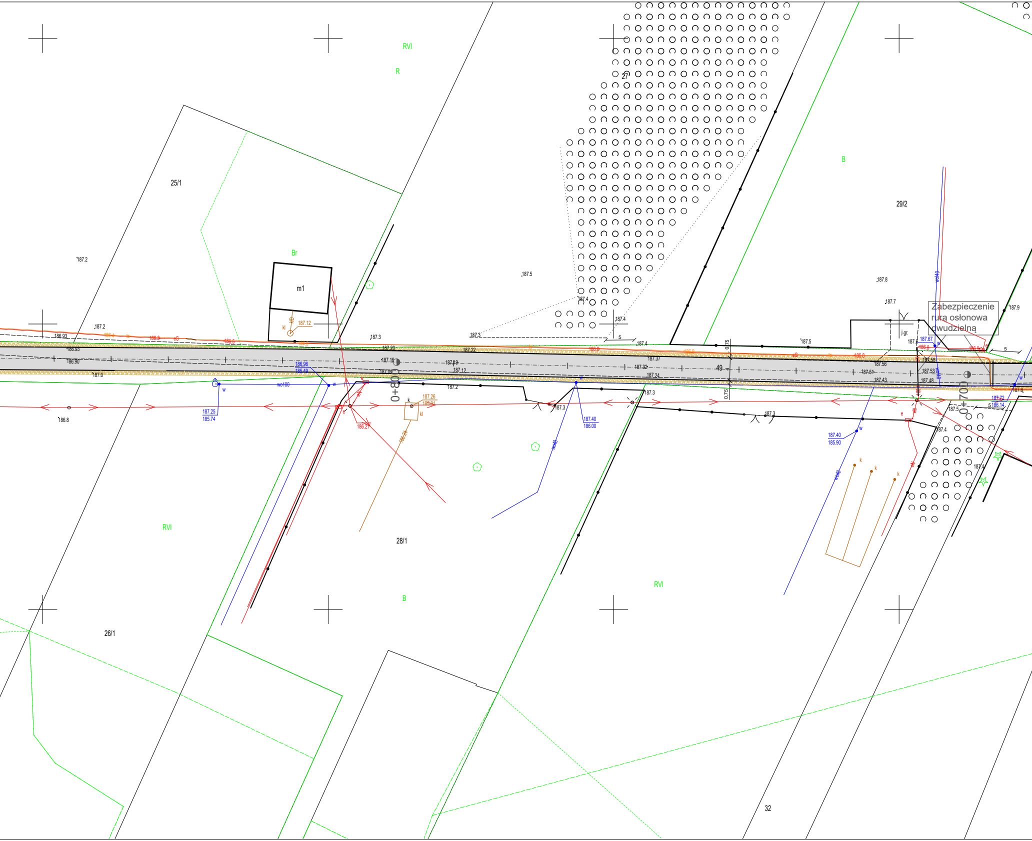
Zabezpieczenie rurą osłonowa dwudzielną

RVI
R
25/1
27
B
29/2
Br
m1
187.2
187.5
187.8
187.7
187.9
187.4
187.4
kl
187.12
186.93
186.93
186.90
187.0
186.4
186.3
eS
186.5
187.3
187.3
187.20
187.22
187.16
187.19
187.09
187.12
186.96
185.49
0+800
wo100
w
187.25
185.74
186.8
187.2
k
187.26
185.01
kl
186.21
186.24
e
eN
187.4
5
0.75
0.75
49
187.37
187.32
187.24
187.3
187.3
187.3
187.40
186.00
wo40
187.5
j.gr.
187.6
187.67
186.8
186.9
5
187.56
187.58
187.53
187.51
187.43
187.48
0+700
187.6
187.72
186.14
187.5
187.4
187.4
187.40
185.90
k
k
k
RVI
28/1
B
RVI
26/1
32

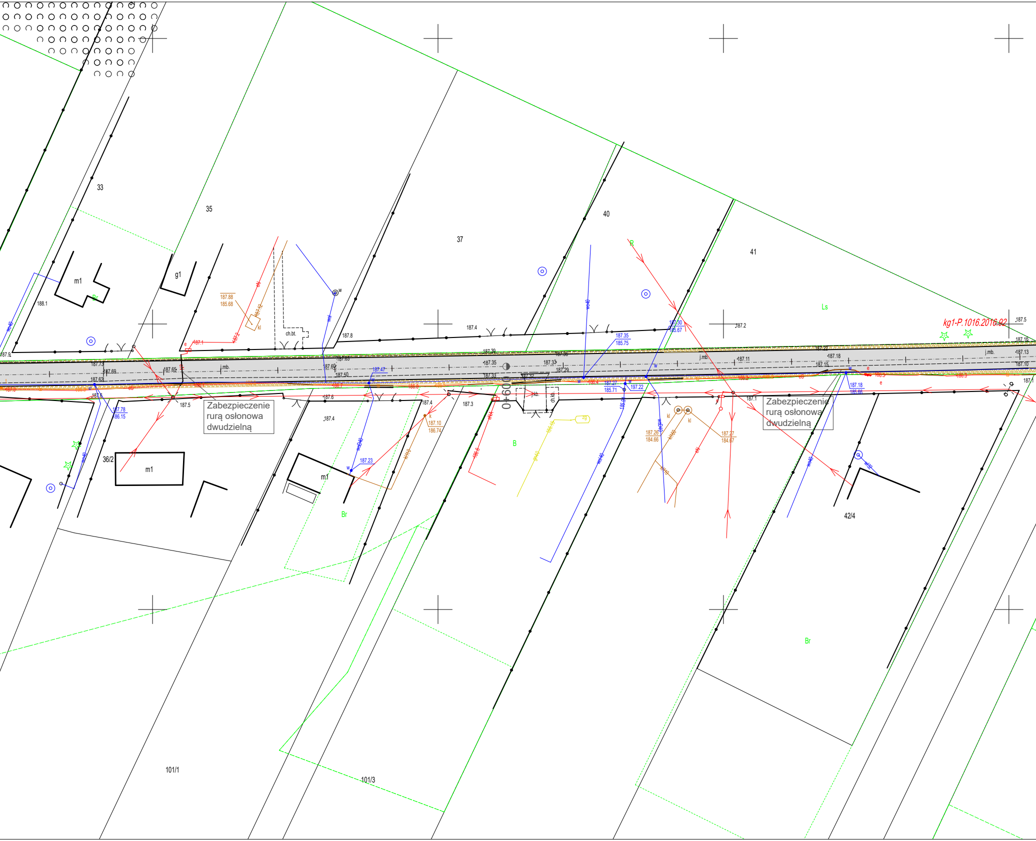
33
35
37
40
41
m1
g1
Br
188.1
ch.bt.
187.88
185.68
187.8
187.4
Ls
187.2
kg1-P.1016.2016.92
187.5
187.16
187.13
187.10
j.mb.
187.35
185.75
187.30
185.67
187.39
187.35
187.33
187.29
187.11
187.18
187.15
187.73
187.69
187.65
187.62
187.60
187.50
187.47
187.9
187.6
187.5
187.78
186.15
187.6
187.4
187.3
0+600
kb.
ch.kb.
187.27
185.71
197.22
187.1
187.18
185.66
Zabezpieczenie
rurą osłonowa
dwudzielną
187.4
187.10
186.74
187.23
187.26
184.66
187.27
184.67
36/2
m1
m1
Br
B
42/4
Br
101/1
101/3

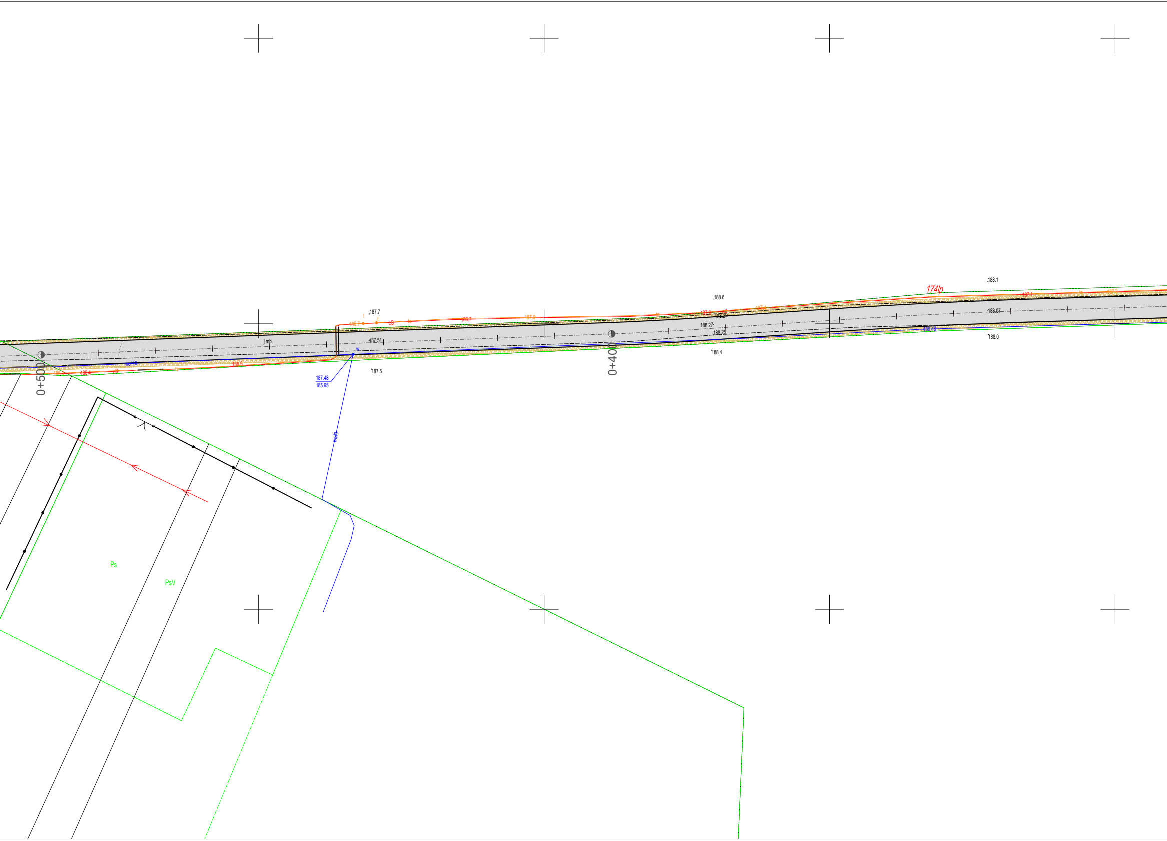
0+500
0+400
174lp
188.1
188.6
187.7
186.7
t
eS
ts
187.0
187.6
187.1
187.2
188.26
188.27
188.25
188.07
186.48
188.0
188.4
j.mb.
187.51
w
187.48
185.95
187.5
186.5
186.4
186.3
Ps
PsV

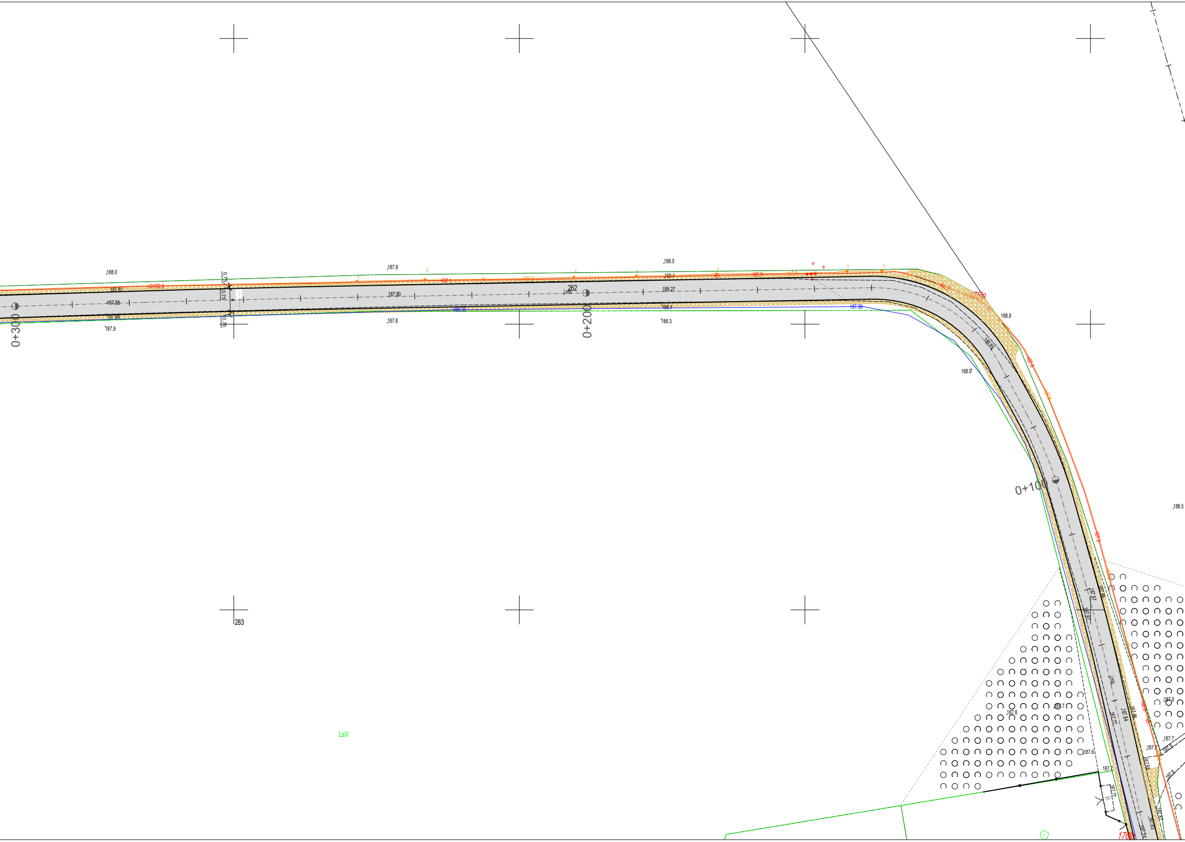
0+300
0+200
0+100
262
283
LsV
188.0
187.8
188.5
187.81
187.88
187.84
187.9
187.80
188.27
188.4
188.3
187.8
187.36
188.8
188.9
188.5
0.75
187.9
187.7
187.8
187.6
187.7

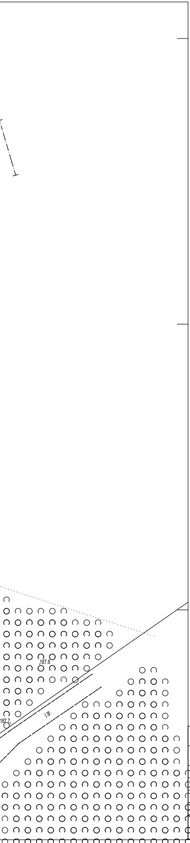
187.8
187.7
j.gr.

▨ - Nawierzchnia asfaltowa

▨ - Pobocze / zjazdy z kruszywa łamanego

Realizacje Inwestycji Budowlanych i Drogowych Damian Ogłoziński 97-300 Piotrków Trybunalski, ul. Kołłątaja 6/65			
TEMAT :	Remont drogi gminnej nr 116305E w m. Wykno-Młynek		
INWESTOR:	Gmina Ujazd, Plac Kościuszki 6, 97-225 Ujazd		
LOKALIZACJA INWEST.:	dz nr ewid. 262 obr. Wykno, 22, 49 obr. Młynek-Władysławów		
PROJEKTANT:	mgr inż. Krzysztof Pabich	upr. nr LOD/0114/PWOK/03,	Podpis
ASYSTENT PROJEKTANTA:	mgr inż. Damian Ogłoziński	-	Podpis
TYTUŁ RYS.:	Plan Zagospodarowania Terenu cz2/2		
Data: VII 2025 r.	Skala: 1:500	Nr rys.	1