


PRZĘKRÓJ KONSTRUKCYJNY  
km 0+000,00 - 0+999,00

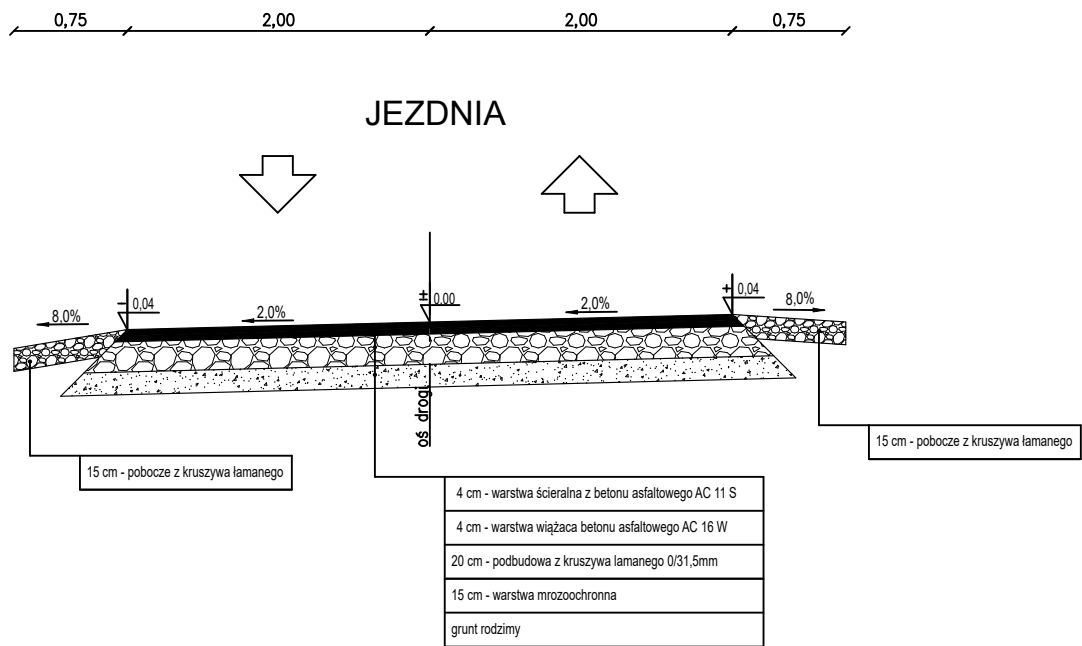

[m]

Realizacje Inwestycji Budowlanych i Drogowych Damian Ogłodziński 97-300 Piotrków Trybunalski, ul. Kollątaja 6/65			
TEMAT: Remont drogi gminnej nr 116305E w m. Wykno-Młynek			
INWESTOR: Gmina Ujazd, Plac Kościuszki 6, 97-225 Ujazd			
LOKALIZACJA INWEST.: dz nr ewid. 262 obr. Wykno, 22, 49 obr. Młynek-Władysławów			
PROJEKTANT:	mgr inż. Krzysztof Pabich	upr. nr LOD/0114/PWOK/03,	Podpis
ASYSTENT PROJEKTANTA:	mgr inż. Damian Ogłodziński	-	Podpis
TYTUŁ RYS.: Przekrój konstrukcyjny			
Data: VII 2025 r.		Skala: 1:50	Nr rys. 2