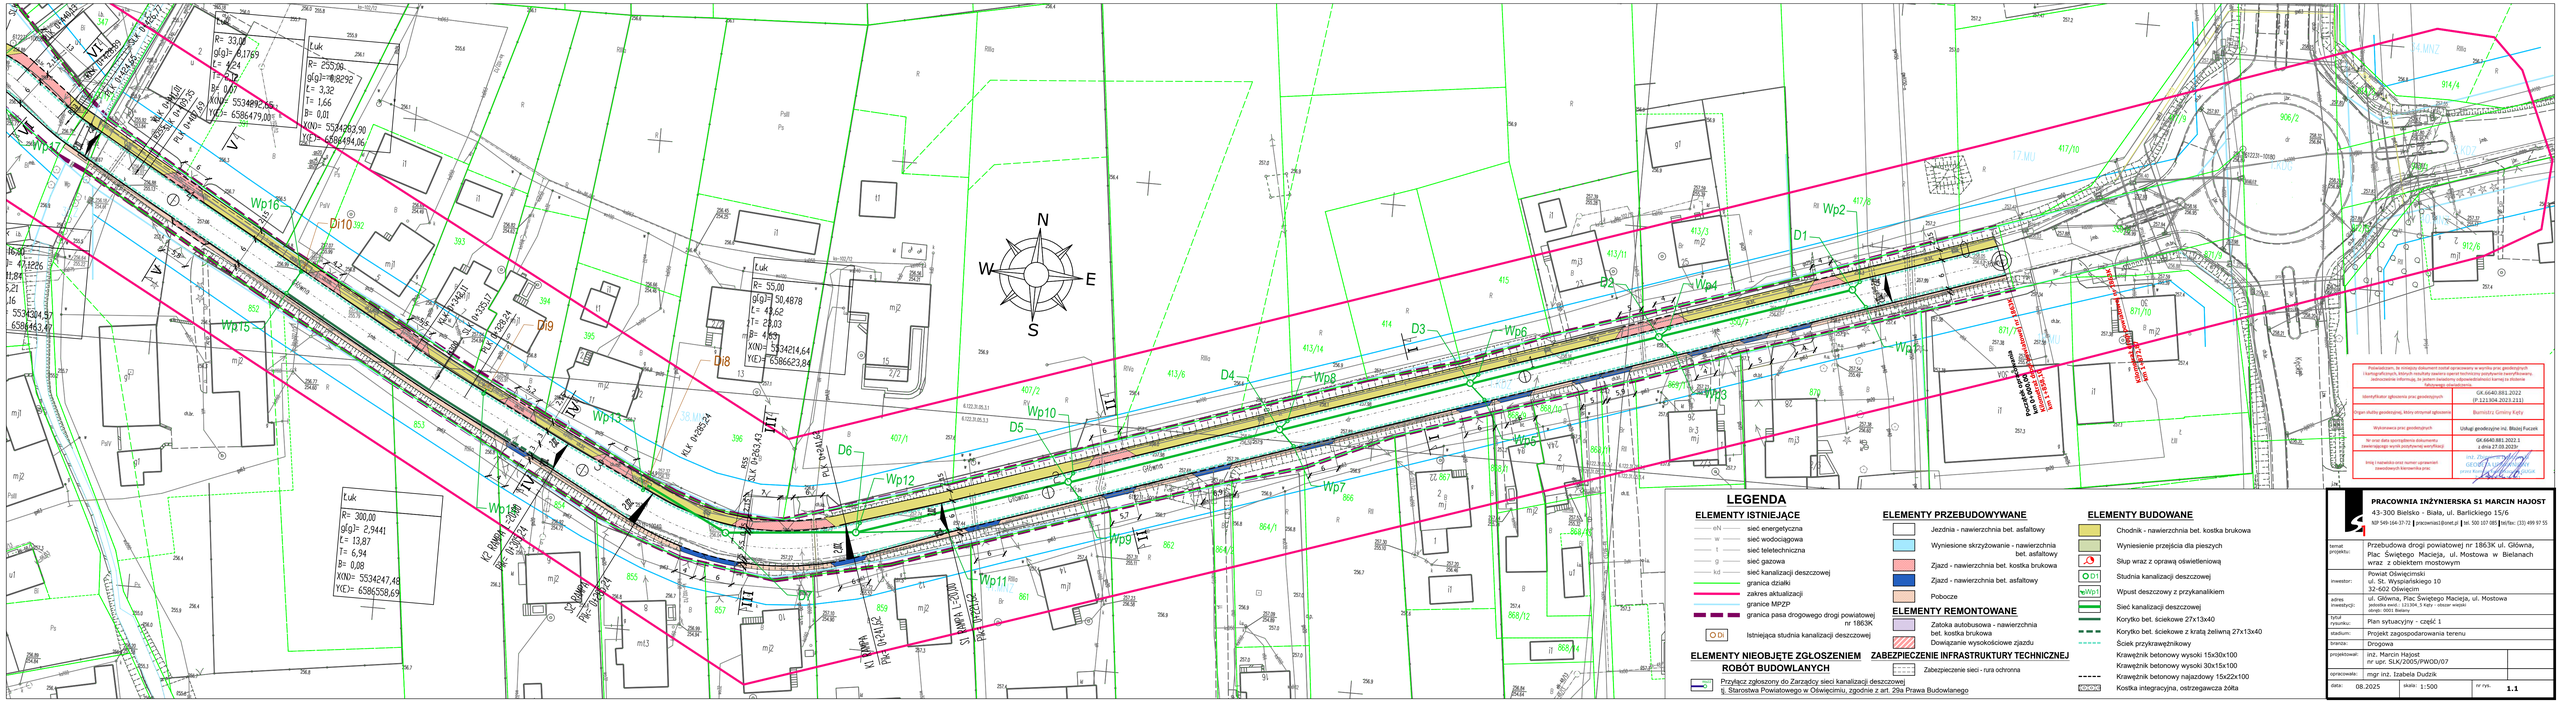
N
W
E
S
Wp1
Wp2
Wp3
Wp4
Wp5
Wp6
Wp7
Wp8
Wp9
Wp10
Wp11
Wp12
Wp13
Wp14
Wp15
Wp16
D1
D2
D3
D4
D5
D6
D7
Di8
Di9
Di10
t.uk
R= 33,00
g(g)= 6,1769
t= 4,24
T= 8,12
B= 0,07
XOD= 5534892,16
YOD= 6586479,00
t.uk
R= 255,00
g(g)= 0,8292
t= 3,32
T= 1,66
B= 0,01
XOD= 5534263,90
YOD= 6586494,06
t.uk
R= 55,00
g(g)= 50,4878
t= 43,62
T= 23,03
m= 0,459
XOD= 5534214,64
YOD= 6586623,84
t.uk
R= 380,00
g(g)= 2,9441
t= 13,87
T= 6,94
B= 0,08
XOD= 5534247,48
YOD= 6586558,69
LEGENDA
ELEMENTY ISTNIEJĄCE
sn – sieć energetyczna
w – sieć wodociągowa
t – sieć teletechniczna
g – sieć gazowa
kd – sieć kanalizacji deszczowej
granica działki
zakres aktualizacji
granice MPZP
granica pasa drogowego drogi powiatowej nr 1863K
Di – Istniejąca studnia kanalizacji deszczowej
ELEMENTY NIEOBJĘTE ZGŁOSZENIEM ROBÓT BUDOWLANYCH
Przyłącz zgłoszony do Zarządcy sieci kanalizacji deszczowej tj. Starostwa Powiatowego w Oświęcimiu, zgodnie z art. 29a Prawa Budowlanego
ELEMENTY PRZEBUDOWYWANE
Jezdnia - nawierzchnia bet. asfaltowy
Wyniesione skrzyżowanie - nawierzchnia bet. asfaltowy
Zjazd - nawierzchnia bet. kostka brukowa
Zjazd - nawierzchnia bet. asfaltowy
Pobocze
ELEMENTY REMONTOWANE
Zatoka autobusowa - nawierzchnia bet. kostka brukowa
Dowiązanie wykolejiskowe zjazdu
ZABEZPIECZENIE INFRASTRUKTURY TECHNICZNEJ
Zabezpieczenie sieci - rura ochronna
ELEMENTY BUDOWANE
Chodnik - nawierzchnia bet. kostka brukowa
Wyniesienie przejścia dla pieszych
Słup wraz z oprawą oświetleniową
Di1 – Studnia kanalizacji deszczowej
WpWp1 – Wpust deszczowy z przykanalikiem
Sieć kanalizacji deszczowej
Koryto bet. ściekowe 27x13x40
Koryto bet. ściekowe z kratą żeliwną 27x13x40
Ściek przykrawężnikowy
Krawężnik betonowy wysoki 15x30x100
Krawężnik betonowy wysoki 30x15x100
Krawężnik betonowy najazdowy 15x22x100
Kostka integracyjna, ostrzegawcza żółta
Projektowana droga powiatowa nr 1863K
Projektowana droga powiatowa nr 1863K
Projektowana droga powiatowa nr 1863K