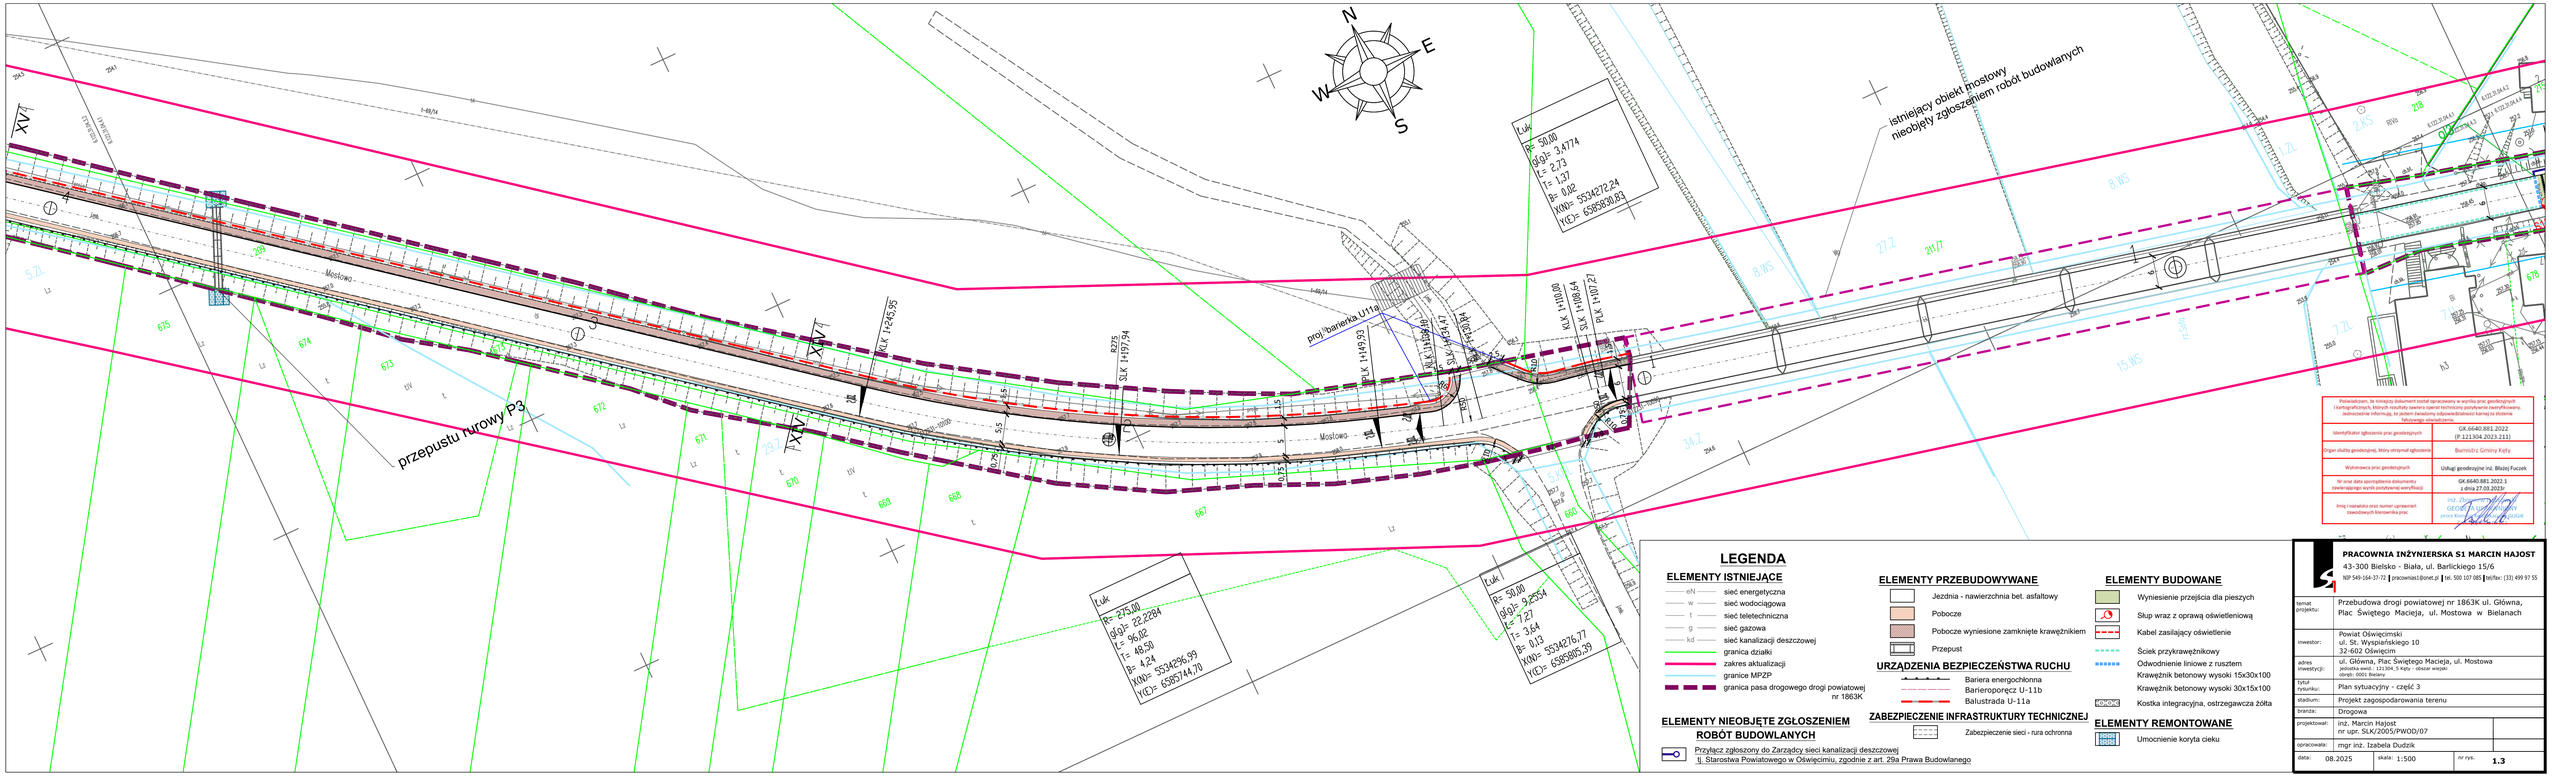
N
E
W
S
istniejący obiekt mostowy
nieobjęty zgłoszeniem robót budowlanych
przepustu rurowy P3
proj. bariereka U11a
Mostowo
Mostowo
Mostowo
Łuk
R= 50,00
|g-g|= 3,4774
t= 2,73
f= 1,37
β= 0,02
XNK= 5534272,24
YNK= 6585830,83
Łuk
R= -275,00
|g-g|= 22,2284
t= 96,02
f= 40,50
β= 4,24
XNK= 5534296,99
YNK= 6585744,70
Łuk
R= 50,00
|g-g|= 9,2554
t= 7,27
f= 3,64
β= 0,13
XNK= 5534276,77
YNK= 6585865,39
PLK 1+245,95
SLK 1+197,94
R275
PLK 1+149,92
SLK 1+101,90
R275
PLK 1+100,00
SLK 1+098,54
R275
PLK 1+051,27
SLK 1+003,25
R275
XVI
XVI/1
XVI/2
XVI/3
XVI/4
XVI/5
XVI/6
XVI/7
211/1
211/2
