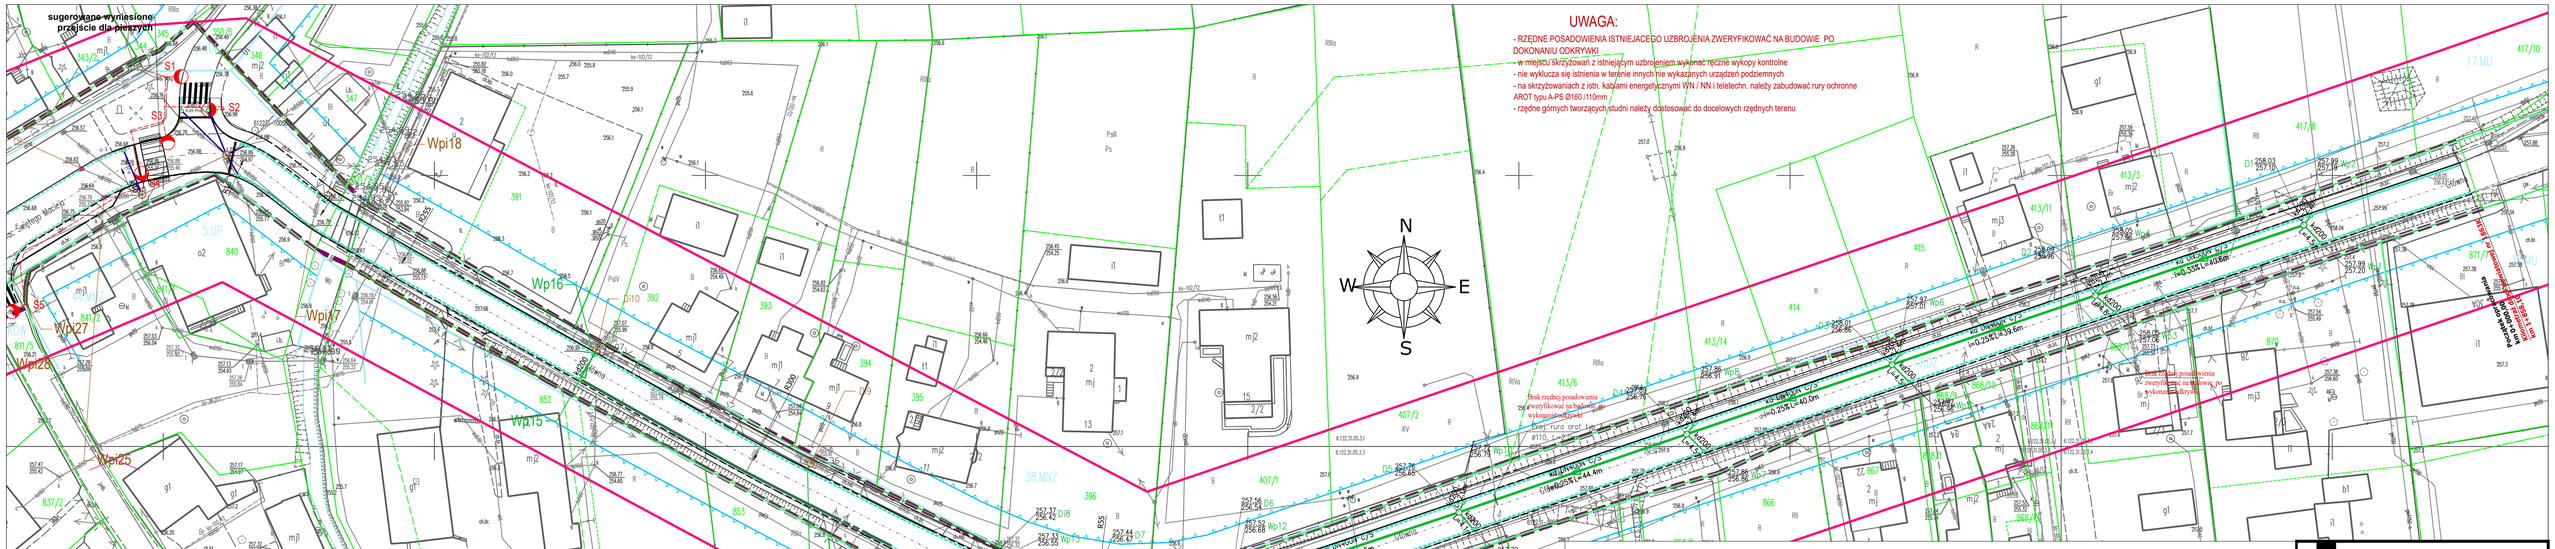
sugerowane wyniesione przejście dla pieszych
UWAGA:
- RZĘDNE POSADOWIENIA ISTNIEJĄCEGO UZBROJENIA ZWERYFIKOWAĆ NA BUDOWIE_PO DOKONANIU ODKRYWKI
- w miejscu skrzyżowań z istniejącym uzbrojeniem wykonać ręczne wykopy kontrolne
- nie wyklucza się istnienia w terenie innych nie wykazanych urządzeń podziemnych
- na skrzyżowaniach z istn. kablami energetycznymi WN / NN i teletechn. należy zabudować rury ochronne AROT typu A-PS Ø160 /110mm
- rzędne górnych tworzących studni należy dostosować do docelowych rzędnych terenu
N
W
E
S
Wp16
Wp17
Wp18
Wp15
Wp14
Wp13
Wp12
Wp11
Wp10
Wp9
Wp8
Wp7
Wp6
Wp5
Wp4
Wp3
Wp2
Wp1
Wp25
Wp26
Wp27
S1
S2
S3
S4
S5
D1
D2
D3
D4
D5
D6
D7
D8
D9
D10
kd DN400 L=18.6m i=0.25%
kd DN400 L=44.4m i=0.25%
kd DN400 L=40.0m i=0.25%
kd DN400 L=33.6m i=0.25%
kd DN400 L=18.1m i=0.25%
kd DN400 L=26.6m i=0.25%
kd DN400 L=4.5m i=0.25%
Brak rzędnej posadowienia zwierciadła wody na budowie_po wykonaniu odkrywki