PROFIL PODŁUŻNY PROJEKTOWANEJ KANALIZACJI DESZCZOWEJ

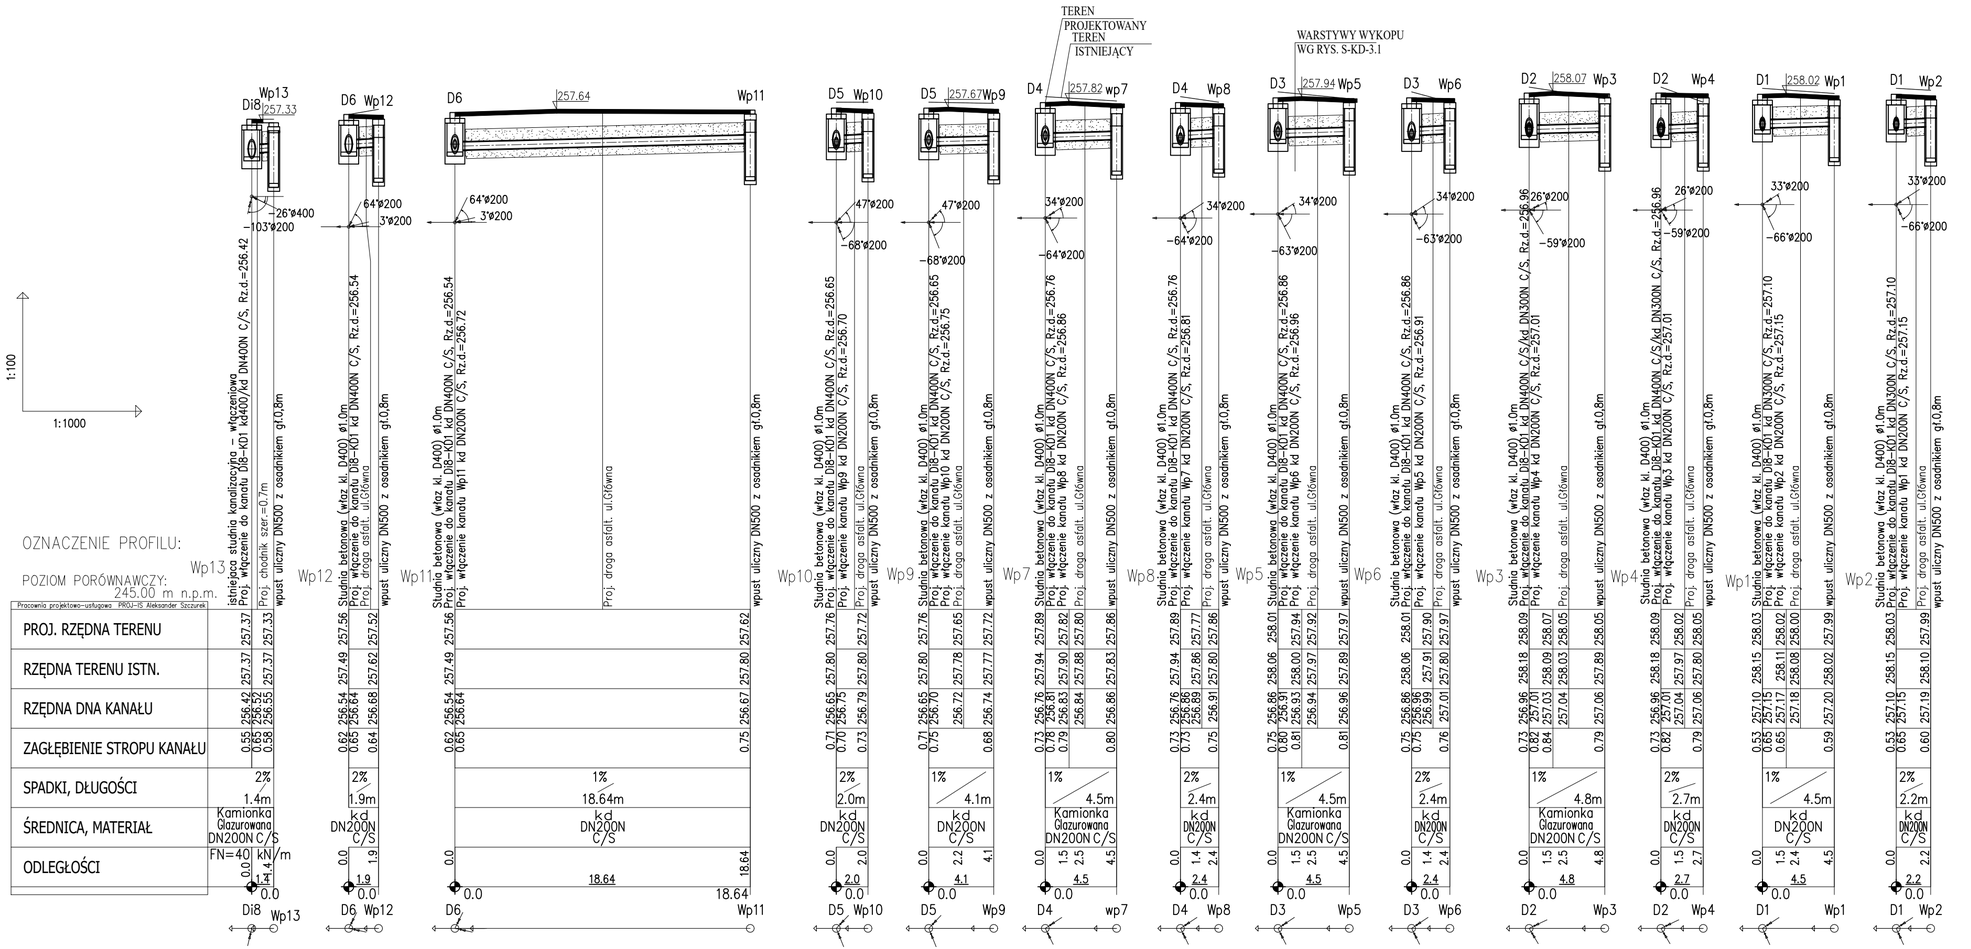

UWAGA:

- RZĘDNE POSADOWIENIA ISTNIEJACEGO UZBROJENIA ZWERYFIKOWAĆ NA BUDOWIE PO DOKONANIU ODKRYWKI
- w miejscu skrzyżowań z istniejącym uzbrojeniem wykonać ręczne wykopy kontrolne
- nie wyklucza się istnienia w terenie innych nie wykazanych urządzeń podziemnych
- na skrzyżowaniach z istn. kablami energetycznymi SN / NN i teletechn. należy zabudować rury ochronne AROT typu A-PS Ø160 /110mm
- minimalne przykrycie kanałów winno być zgodne z wg. PN-EN1610:2002/Ap1:2007.
- ze względu na trudne warunki geologiczne i terenowe dopuszcza się wypłacenie kanalizacji pod warunkiem zastosowania odpowiedniego zabezpieczenia przed uszkodzeniem, stosując obudowy kanałów (konstrukcje osłaniające) lub rury z materiałów o wysokiej wytrzymałości.
- rury kanalizacyjne posiadające przykrycie mniejsze niż 1,20 m należy zabezpieczyć przed zamarznięciem
- rzędne górnych tworzących studni należy dostosować do docelowych rzędnych terenu wg opracowania drogowego
- obsypkę studni i rur zabezpieczyć przed migracją piasku
- Grunt pod podstawą studni należy zagęścić do wskaźnika I s- 0,98, moduł odkształcenia wtórnego do pierwotnego dla tego gruntu nie może być większy od 2,2
- Pozostałe wymagania zgodnie z normą PN-EN 1917, PN-EN 476, PN-EN 1610, PN-EN 12063, PN-B-10736 oraz PN-EN752.

wymiary na rysunku podano w [m] średnice rur podano w [mm]

PRACOWNIA INŻYNIERSKA S1 MARCIN HAJOST
43-300 Bielsko - Biała, ul. Barlickiego 15/6
NIP 549-164-37-72 | pracownias1@onet.pl | tel. 500 107 085 | tel/fax: (33) 499 97 55

temat projektu:	Przebudowa drogi powiatowej nr 1863K ul. Główna, Plac Świętego Macieja, ul. Mostowa w Bielanach wraz z obiektem mostowym
inwestor:	Powiat Oświęcimski ul. St. Wyspiańskiego 10 32-602 Oświęcim
adres inwestycji:	ul. Główna, Plac Świętego Macieja, ul. Mostowa jedostka ewid.: 121304_5 Kęty - obszar wiejski obręb: 0001 Bielany
tytuł rysunku:	Profil podłużny kanalizacji deszczowej - przykanaliki
stadium:	Materiały do zgłoszenia robót budowlanych
branża:	Sanitarna
projektował:	mgr inż. Aleksander Szczurek upr. nr MAP/0330/PWBS/16
data: 05.2024	skala: 1:100/250 — nr rys. **KD-2.2**