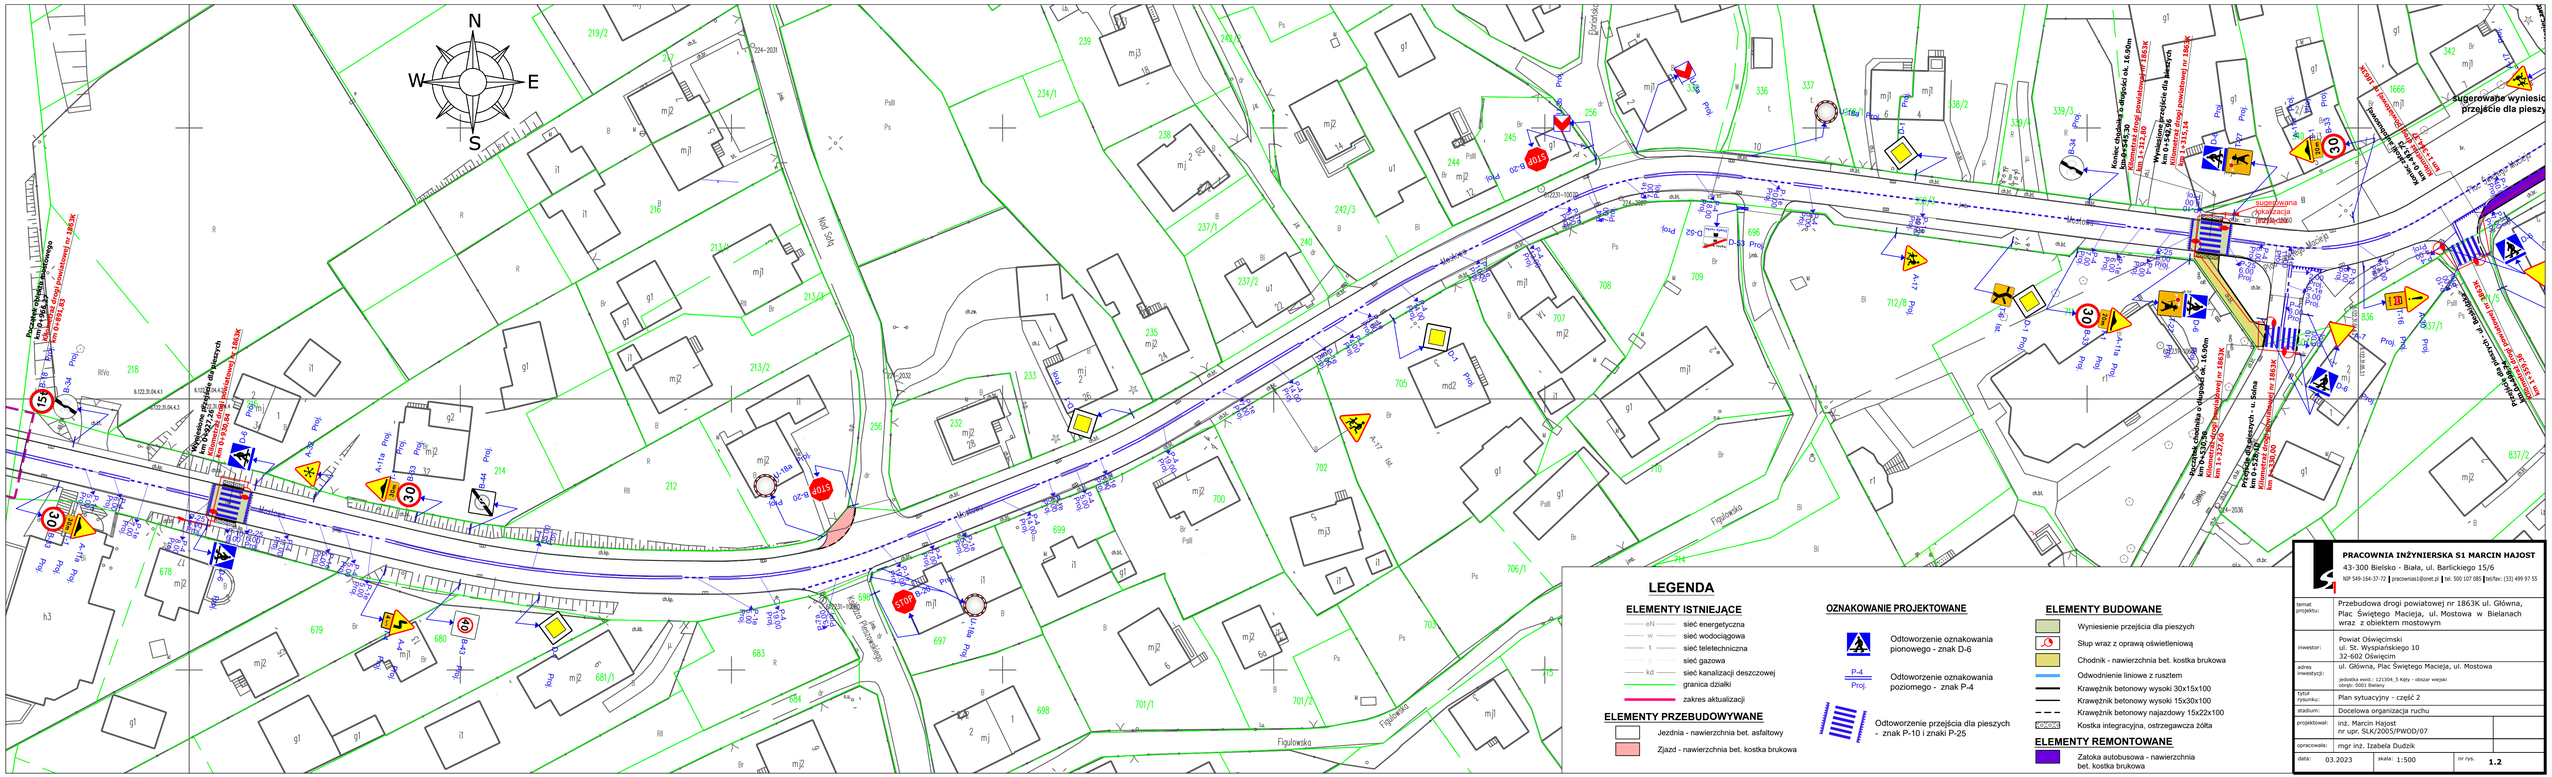

N
W
E
S
Mostowa
Plac Świętego Macieja
Nad Sołą
Figulowska
Beskidzka
Początek obiektu mostowego km 0+966,27 Kilometraż drogi powiatowej nr 1863K km 0+891,83
Wyniesione przejście dla pieszych km 0+927,26 Kilometraż drogi powiatowej nr 1863K km 0+930,84
Koniec chodnika o długości ok. 16.90m km 0+545,30 Kilometraż drogi powiatowej nr 1863K km 1+312,80
Wyniesione przejście dla pieszych km 0+542,96 Kilometraż drogi powiatowej nr 1863K km 1+315,14
Początek chodnika o długości ok. 16.90m km 0+530,50 Kilometraż drogi powiatowej nr 1863K km 1+327,60
Przejście dla pieszych - u. Solna km 0+528,10 Kilometraż drogi powiatowej nr 1863K km 1+330,00
Koniec zatoki autobusowej km 0+493,73 Kilometraż drogi powiatowej nr 1863K km 1+364,37
Przejście dla pieszych - ul. Beskidzka km 0+498,74 Kilometraż drogi powiatowej nr 1863K km 1+359,36
sugerowane wyniesione przejście dla pieszych
sugerowana lokalizacja przyłącza
Proj.
D-6
T-27
A-11a
B-33
B-34
B-18
A-17
A-30
A-7
T-16
P-4
P-10
P-25
P-1e
P-13
STOP
30
15t
20m
30m
Wyjazd
STRAŻ
218
1666
342
837/1
837/2
836

LEGENDA

ELEMENTY ISTNIEJĄCE

— eN — sieć energetyczna
— w — sieć wodociągowa
— t — sieć teletechniczna
— g — sieć gazowa
— kd — sieć kanalizacji deszczowej
— granica działki
— zakres aktualizacji

ELEMENTY PRZEBUDOWYWANE

☐ Jezdnia - nawierzchnia bet. asfaltowy
▨ Zjazd - nawierzchnia bet. kostka brukowa

OZNAKOWANIE PROJEKTOWANE

Odtworzenie oznakowania pionowego - znak D-6
P-4 Proj. Odtworzenie oznakowania poziomego - znak P-4
Odtworzenie przejścia dla pieszych - znak P-10 i znaki P-25

ELEMENTY BUDOWANE

🟩 Wyniesienie przejścia dla pieszych
Słup wraz z oprawą oświetleniową
🟨 Chodnik - nawierzchnia bet. kostka brukowa
— Odwodnienie liniowe z rusztem
— Krawężnik betonowy wysoki 30x15x100
— Krawężnik betonowy wysoki 15x30x100
- - - Krawężnik betonowy najazdowy 15x22x100
▨ Kostka integracyjna, ostrzegawcza żółta

ELEMENTY REMONTOWANE

🟪 Zatoka autobusowa - nawierzchnia bet. kostka brukowa

PRACOWNIA INŻYNIERSKA S1 MARCIN HAJOST
43-300 Bielsko - Biała, ul. Barlickiego 15/6
NIP 549-164-37-72 | pracownias1@onet.pl | tel. 500 107 085 | tel/fax: (33) 499 97 55

temat projektu:	Przebudowa drogi powiatowej nr 1863K ul. Główna, Plac Świętego Macieja, ul. Mostowa w Bielanach wraz z obiektem mostowym
inwestor:	Powiat Oświęcimski ul. St. Wyspiańskiego 10 32-602 Oświęcim
adres inwestycji:	ul. Główna, Plac Świętego Macieja, ul. Mostowa jedostka ewid.: 121304_5 Kęty - obszar wiejski obręb: 0001 Bielany
tytuł rysunku:	Plan sytuacyjny - część 2
stadium:	Docelowa organizacja ruchu
projektował:	inż. Marcin Hajost nr upr. SLK/2005/PWOD/07
opracowała:	mgr inż. Izabela Dudzik

data: 03.2023 skala: 1:500 nr rys. **1.2**