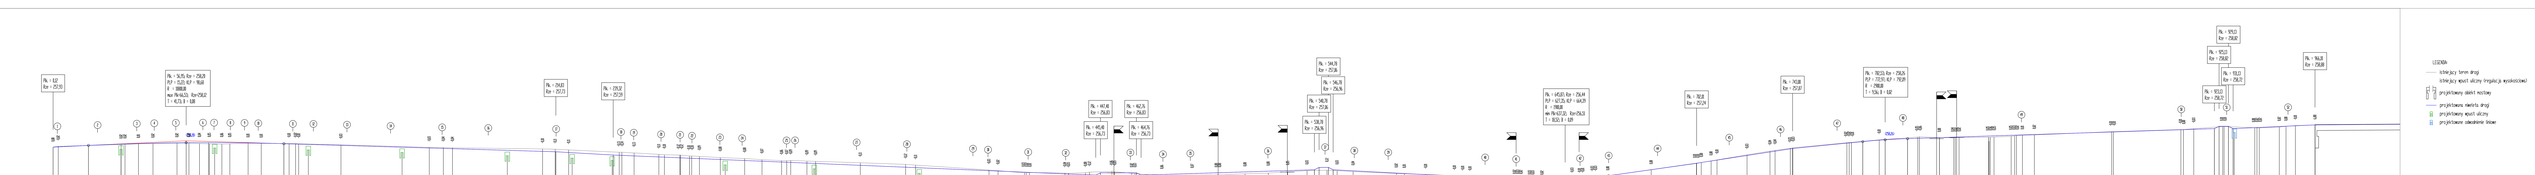
Pk = 0,0
Rz = 257,55
Pk = 5,35, Rz = 256,20
PZ = 5,23, K/2 = 19,68
K = 38,88
wa Pk 44,51 Rz=256,17
T = 42,73, E = 1,88
Pk = 29,62
Rz = 257,73
Pk = 139,26
Rz = 257,29
Pk = 407,46
Rz = 256,03
Pk = 462,34
Rz = 256,03
Pk = 464,46
Rz = 256,03
Pk = 464,5
Rz = 256,03
Pk = 564,78
Rz = 257,34
Pk = 564,78
Rz = 256,96
Pk = 564,78
Rz = 257,06
Pk = 638,78
Rz = 256,96
Pk = 645,85, Rz = 256,44
PZ = 47,26, K/2 = 64,29
K = 128,58
wa Pk 647,32, Rz= 256,52
T = 102,9, E = 1,83
Pk = 781,8
Rz = 257,04
Pk = 782,55, Rz = 256,91
PZ = 27,50, K/2 = 70,09
K = 139,8
T = 134,3 E = 2,32
Pk = 975,11
Rz = 256,97
Pk = 975,11
Rz = 256,97
Pk = 975,11
Rz = 256,97
Pk = 1013,2
Rz = 256,97
Pk = 975,11
Rz = 256,97
Pk = 1043,8
Rz = 256,88
Skala pionowa: 1:50
Skala poziomo: 1:500
PZ = 257,00
WZNIK NIWELETY
ELEMENTY NIWELETY
WZNIK TERENU
ELEMENTY TRASY
OBIEKTY/UZBR.
+0,00
+0,50
+1,00
+1,50
+2,00
+2,50
+3,00
+3,50
+4,00
+4,50
+5,00
+5,50
+6,00
+6,50
+7,00
+7,50
+8,00
+8,50
+9,00
+9,50
+10,00
+10,50
+11,00
+11,50
+12,00
+12,50
+13,00
+13,50
+14,00
+14,50
+15,00
+15,50
+16,00
+16,50
+17,00
+17,50
+18,00
+18,50
+19,00
+19,50