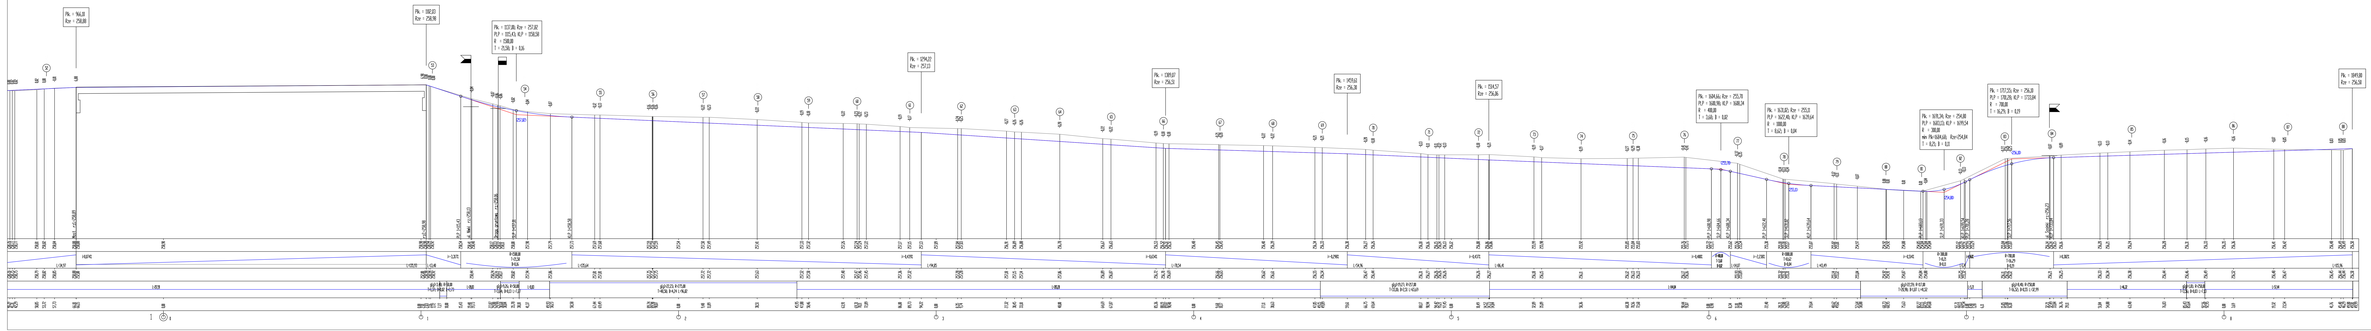

PRACOWNIA INŻYNIERSKA S1 MARCIN HAJOSZ

43-300 Bielsko - Biała, ul. Bankowa 6 lok 15/6

NIP 646-264-27-71 | pracowniaS1@onet.pl | tel. 506 187 681 | biuro: 33 499 07 51

temat projektu:	Przebudowa drogi powiatowej nr 1863K ul. Główna, Plac Świętego Macieja, ul. Modzewa w Bestiarach wraz z obiektem mostowym
inwestor:	Powiat Wąbrzeski ul. M. Kopernika/nr. 13 32-600 Oświęcim
adres inwestycji:	ul. Główna, Plac Świętego Macieja, ul. Modzewa jednostka ewid.: 113304_5 Kęty - obszar wiejski obręb: 0005 Bestiary
stan formalny:	Profil podłużny - część 2
autorzy:	Projekt wykonawczy
branża:	Drogowa
opracował:	inż. Marcin Hajosz nr upr. SLK/2005/PWOD/07
sprawdził:	mgr inż. Izabela Dudzik
data:	05.2024
skala:	1:50/500
nr rys.	2.2