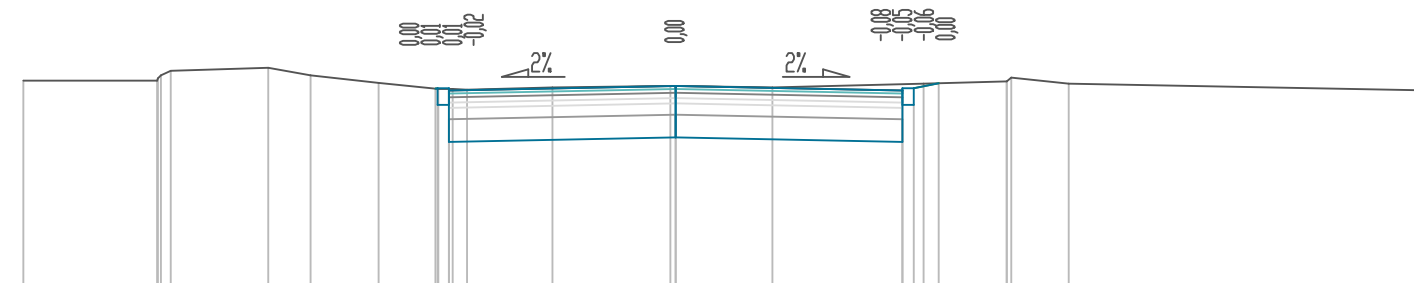
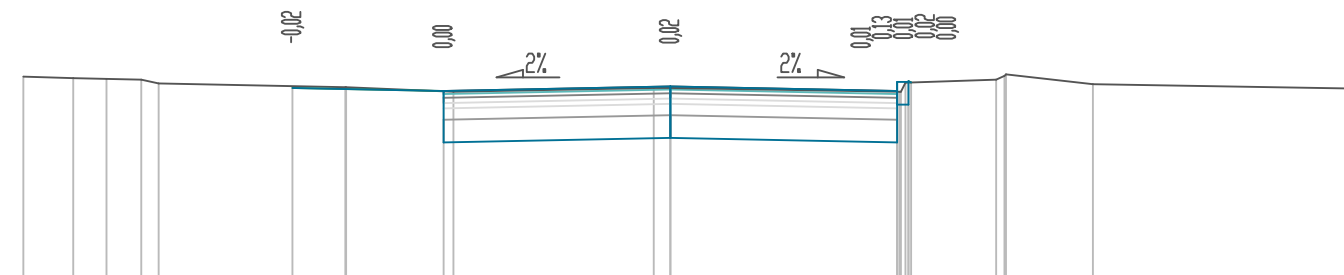
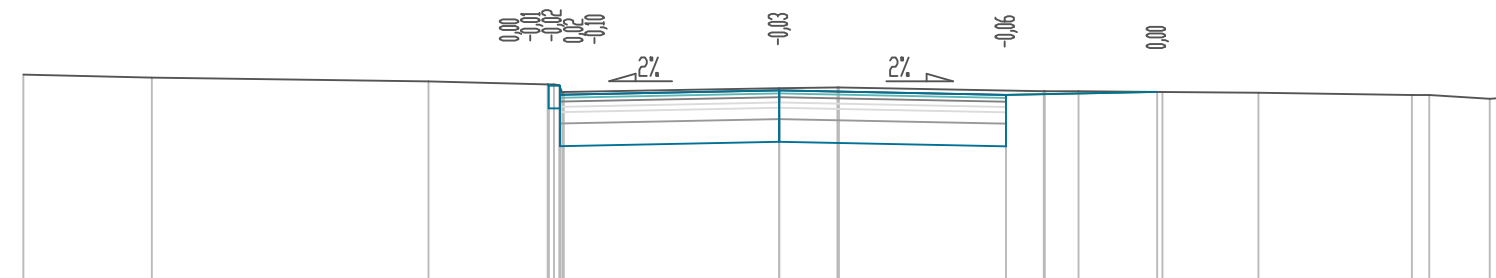


$$N_r \text{ PP} = 40$$


P.P. = 254,00

[illegible]
$$N_r \text{ PP} = 41$$


P.P. = 254,00

[illegible]
$$N_r \text{ PP} = 42$$


P.P. = 254,00

[illegible]

NIP 549-164-37-72 | pracownias1@onet.pl | tel. 500 107 085 | tel/fax: (33) 499 97 55

temat projektu:	Przebudowa drogi powiatowej nr 1863K ul. Główna, Plac Świętego Macieja, ul. Mostowa w Bielanach wraz z obiektem mostowym
-----------------	--

inwestor:	Powiat Oświęcimski ul. St. Wyspiańskiego 10 32-602 Oświęcim
-----------	---

adres inwestycji:	ul. Główna, Plac Świętego Macieja, ul. Mostowa jednostka ewid.: 121304_5 Kęty - obszar wiejski obręb: 0001 Bielany
-------------------	--

tytuł rysunku:	Przekroje charakterystyczne 40-42
----------------	-----------------------------------

stadium:	Projekt wykonawczy
----------	--------------------

projektował:	inż. Marcin Hajost nr upr. SLK/2005/PWOD/07	
--------------	--	--

opracowała:	mqr inż. Izabela Dudzik	
-------------	-------------------------	--

data:	05.2024	skala:	1:100/100	nr rys.	4.14
-------	---------	--------	-----------	---------	------