




Pik = 0+737,81
Skala 1:100/100
Nr PP = 46

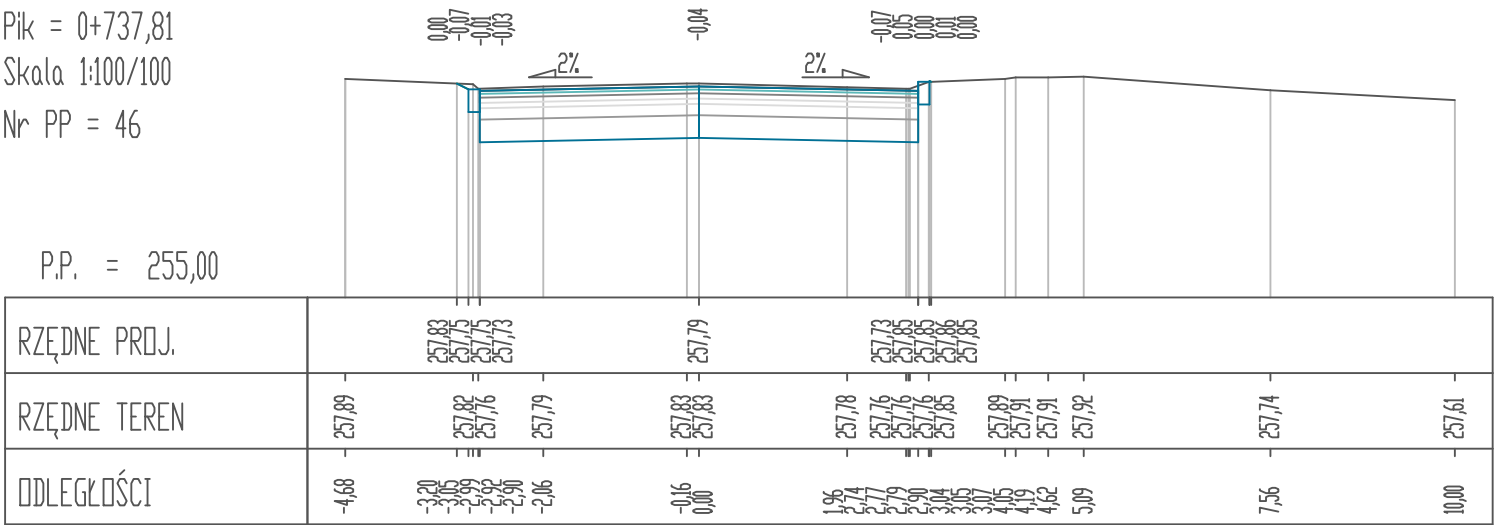


Pik = 0+761,99
Skala 1:100/100
Nr PP = 47

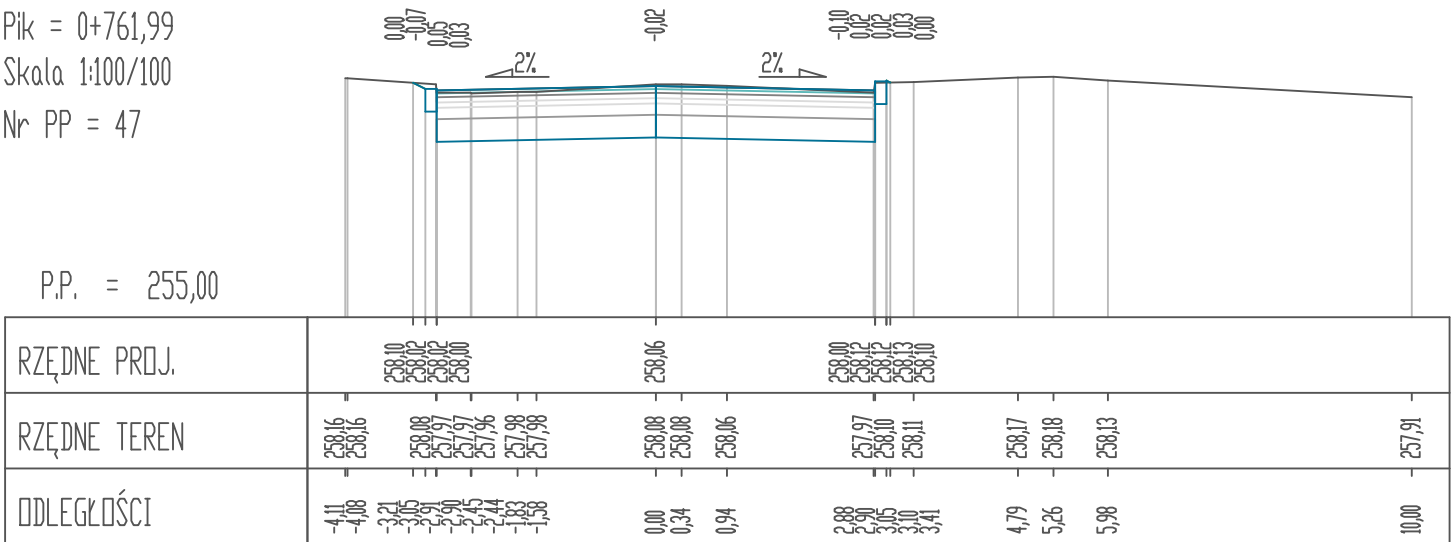

Pik = 0+790,10
Skala 1:100/100
Nr PP = 48

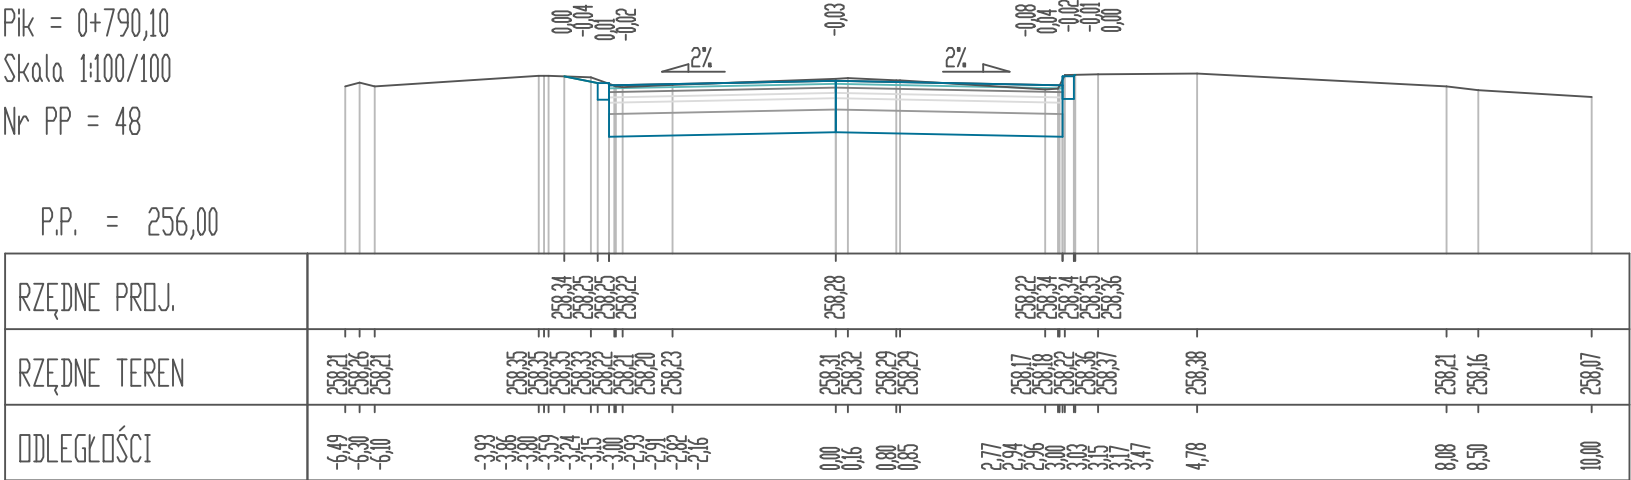

		PRACOWNIA INŻYNIERSKA S1 MARCIN HAJOST 43-300 Bielsko - Biała, ul. Barlickiego 15/6 NIP 549-164-37-72 pracownias1@onet.pl tel. 500 107 085 tel/fax: (33) 499 97 55	
temat projektu:		Przebudowa drogi powiatowej nr 1863K ul. Główna, Plac Świętego Macieja, ul. Mostowa w Bielanach wraz z obiektem mostowym	
inwestor:		Powiat Oświęcimski ul. St. Wyspiańskiego 10 32-602 Oświęcim	
adres inwestycji:		ul. Główna, Plac Świętego Macieja, ul. Mostowa jednostka ewid.: 121304_5 Kęty - obszar wiejski obręb: 0001 Bielany	
tytuł rysunku:		Przekroje charakterystyczne 46-48	
stadium:		Projekt wykonawczy	
projektował:		inż. Marcin Hajost nr upr. SLK/2005/PWOD/07	
opracowała:		mgr inż. Izabela Dudzik	
data: 05.2024		skala: 1:100/100	nr rys. 4.16