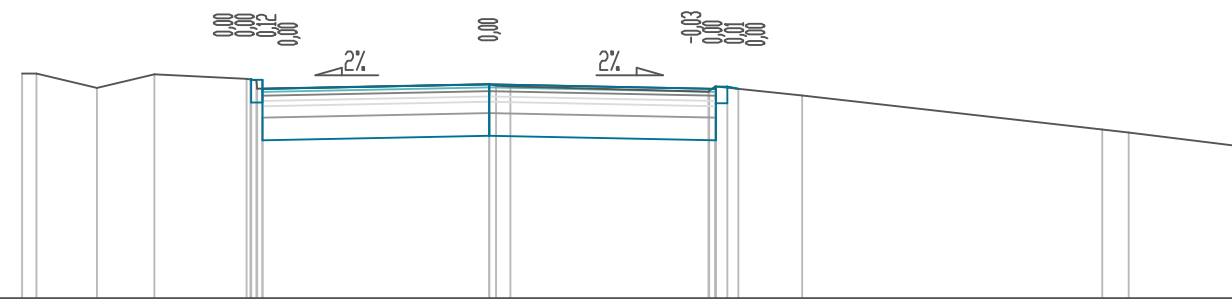
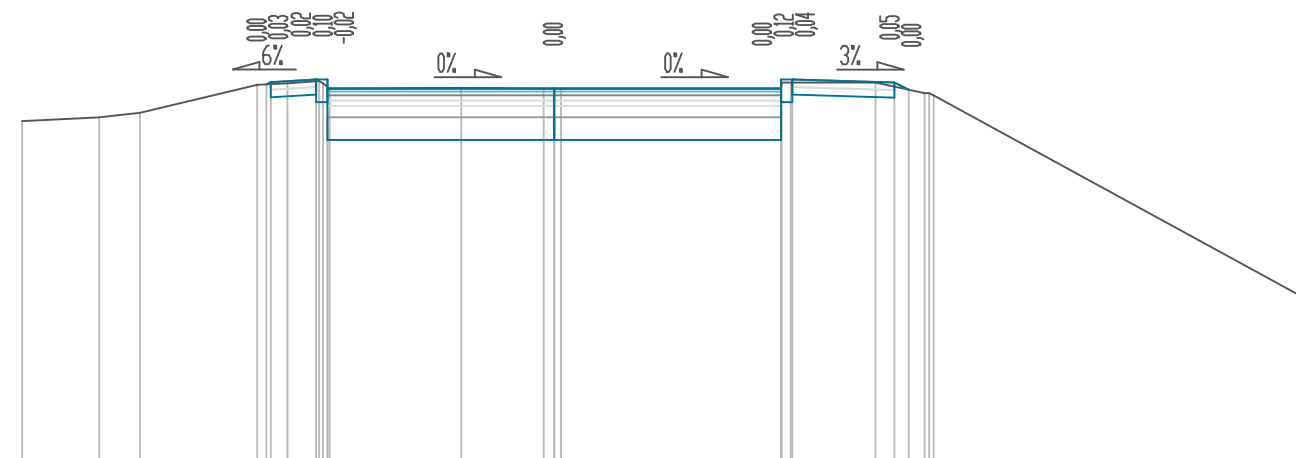
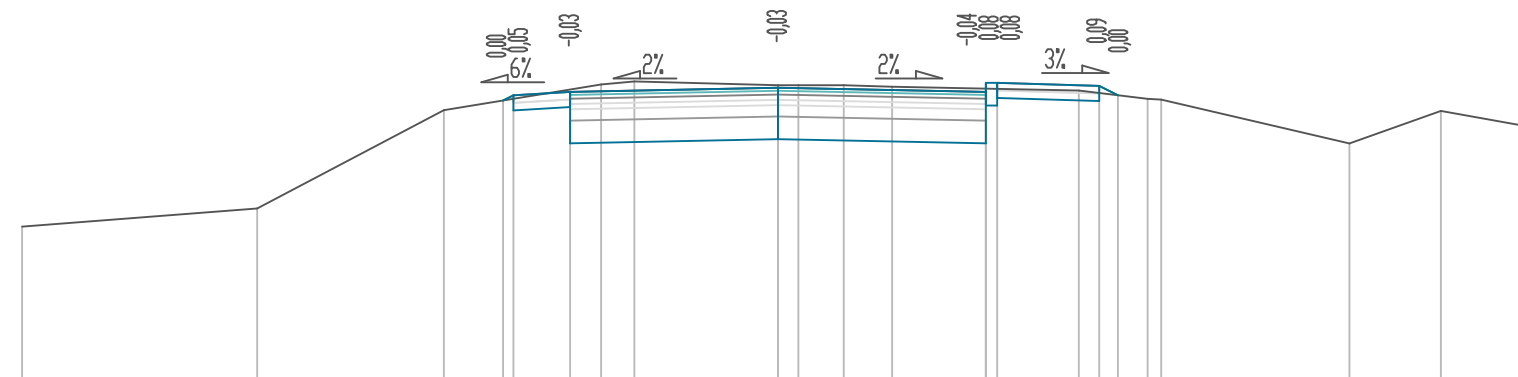


$$N_r \text{ PP} = 52$$
[illegible]
$$N_r \text{ PP} = 53$$
[illegible]
$$N_r \text{ PP} = 54$$
[illegible]

NIP 549-164-37-72 | pracownias1@onet.pl | tel. 500 107 085 | tel/fax: (33) 499 97 55

|                 |  |
|-----------------|--|
| temat projektu: | Przebudowa drogi powiatowej nr 1863K ul. Główna, Plac Świętego Macieja, ul. Mostowa w Bielanych wraz z obiektem mostowym |
|-----------------|--|

|           |   |
|-----------|---|
| inwestor: | Powiat Oświęcimski<br>ul. St. Wyspiańskiego 10<br>32-602 Oświęcim |
|-----------|---|

|                   |  |
|-------------------|--|
| adres inwestycji: | ul. Główna, Plac Świętego Macieja, ul. Mostowa<br>jednostka ewid.: 121304_5 Kęty - obszar wiejski<br>obręb: 0001 Bielany |
|-------------------|--|

|                |                                   |
|----------------|-----------------------------------|
| tytuł rysunku: | Przekroje charakterystyczne 52-54 |
|----------------|-----------------------------------|

|          |                    |
|----------|--------------------|
| stadium: | Projekt wykonawczy |
|----------|--------------------|

|              |  |  |
|--------------|--|--|
| projektował: | inż. Marcin Hajost<br>nr upr. SLK/2005/PWOD/07 |  |
|--------------|--|--|

|             |                         |  |
|-------------|-------------------------|--|
| opracowała: | mgr inż. Izabela Dudzik |  |
|-------------|-------------------------|--|

|       |         |        |           |         |      |
|-------|---------|--------|-----------|---------|------|
| data: | 05.2024 | skala: | 1:100/100 | nr rys. | 4.18 |
|-------|---------|--------|-----------|---------|------|