



Pik = 1+532,13  
Skala 1:100/100  
Nr PP = 73

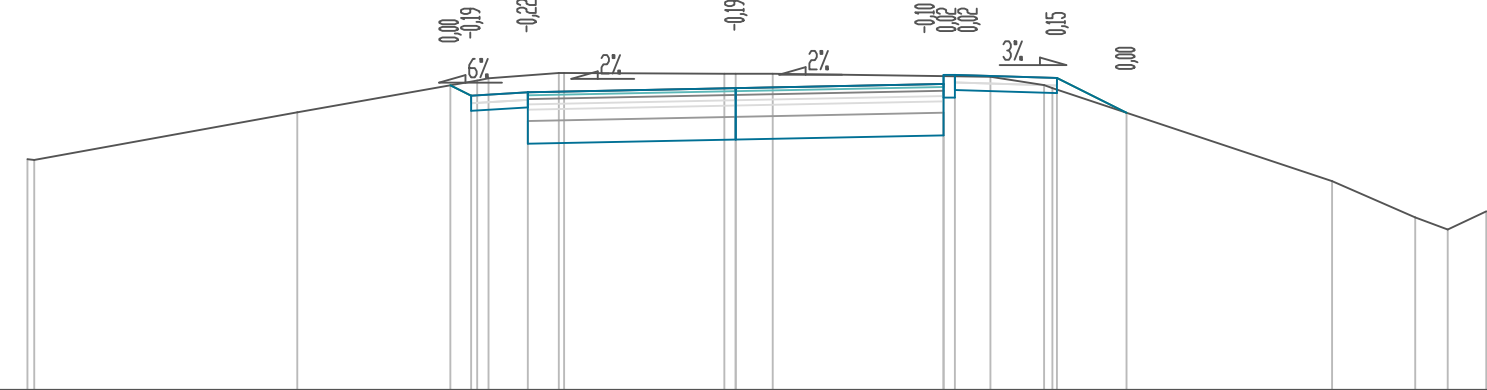

P.P. = 252,00

RZĘDNE PROJ.	</
--------------	--	--	----


Pik = 1+550,47  
Skala 1:100/100  
Nr PP = 74

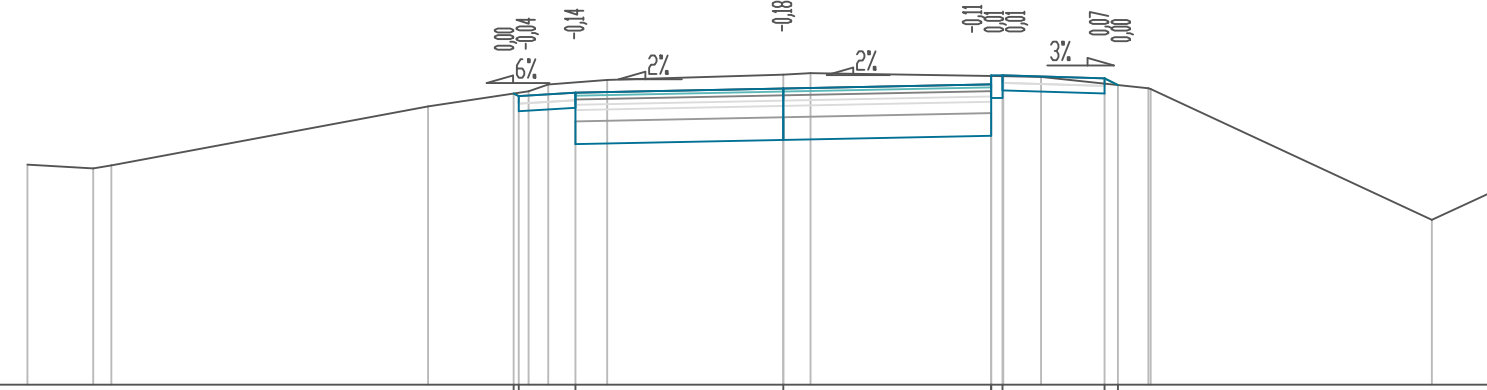

P.P. = 252,00

RZĘDNE PROJ.						255,85	255,82	255,86		255,92		255,97	256,09	256,09	256,05	255,96				
RZĘDNE TEREN	254,91	254,86	254,90		255,68	255,88	255,97	256,03		256,10	256,12		256,08	256,07		255,92	255,91		254,18	254,54
ODLEGŁOŚCI	-10,00	-9,13	-8,89		-4,70	-3,57	-3,50	-3,37	-3,41	-2,75	-2,33	0,00	0,36	2,75	2,90	3,41	4,25	4,43	4,83	4,86

Pik = 1+570,59  
Skala 1:100/100  
Nr PP = 75

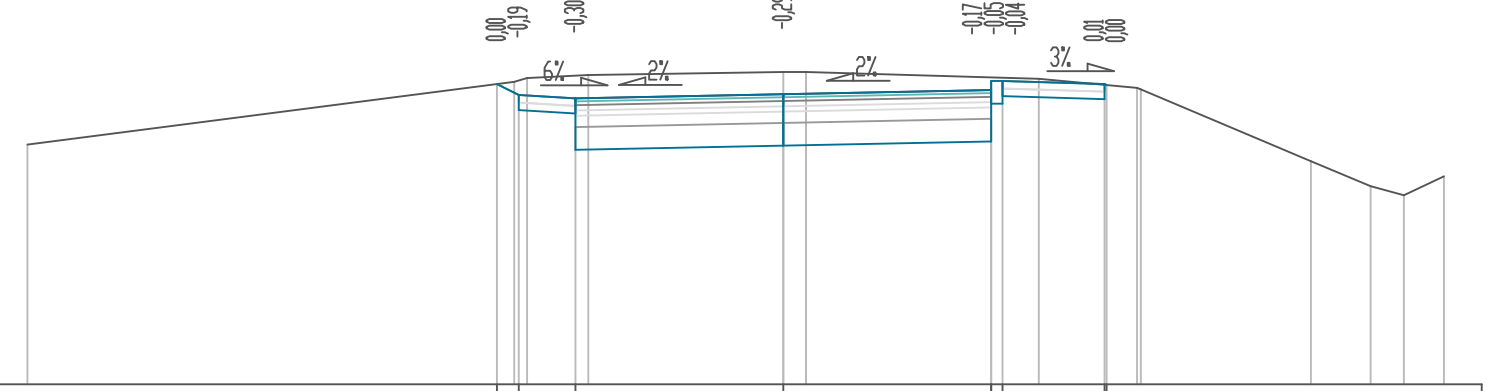

P.P. = 252,00

RZĘDNE PROJ.						255,97	255,83	255,78		255,84		255,89	256,01	256,01	255,97	255,96								
RZĘDNE TEREN	255,17					256,00	256,05	256,09		256,13	256,13		256,04		255,92	255,90		254,95	254,62	254,50	254,75			
ODLEGŁOŚCI	-10,00					-3,79	-3,46	-3,40	-3,39	-2,75	-2,58	0,00	0,30	2,75	2,90	3,38	4,25	4,28	4,68	4,73	6,98	7,77	8,21	8,74



PRACOWNIA INŻYNIERSKA S1 MARCIN HAJOST

43-300 Bielsko - Biała, ul. Barlickiego 15/6

NIP 549-164-37-72 | pracownias1@onet.pl | tel. 500 107 085 | tel/fax: (33) 499 97 55

temat projektu: Przebudowa drogi powiatowej nr 1863K ul. Główna, Plac Świętego Macieja, ul. Mostowa w Bielanach wraz z obiektem mostowym

inwestor: Powiat Oświęcimski  
ul. St. Wyspiańskiego 10  
32-602 Oświęcim

adres inwestycji: ul. Główna, Plac Świętego Macieja, ul. Mostowa  
jednostka ewid.: 121304\_5 Kęty - obszar wiejski  
obręb: 0001 Bielany

tytuł rysunku: Przekroje charakterystyczne 73-75

stadium: Projekt wykonawczy

projektował: inż. Marcin Hajost  
nr upr. SLK/2005/PWOD/07

opracowała: mgr inż. Izabela Dudzik

data: 05.2024  
skala: 1:100/100  
nr rys. 4.25