



Pik = 0+248,07
Skala 1:100/100
Nr PP = 19

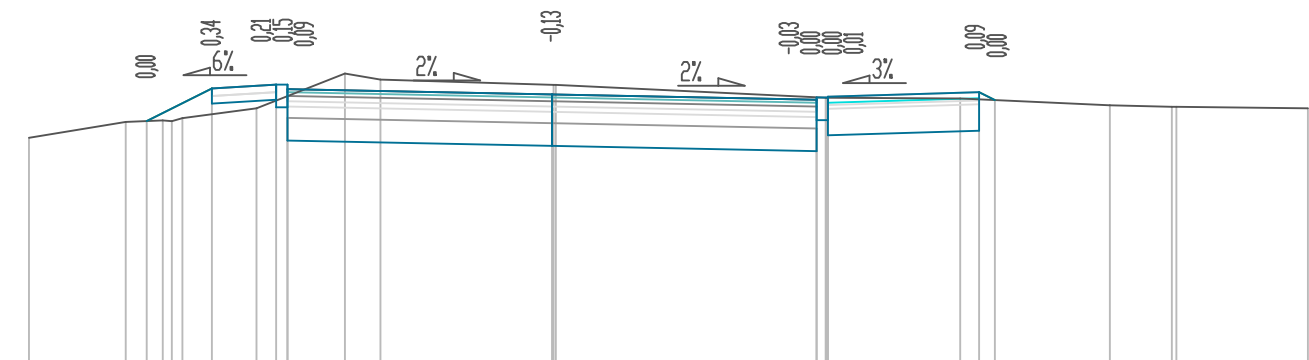

P.P. = 254,00

RZĘDNE PROJ.			257,20		257,63		257,68	257,62		257,55		257,48	257,51	257,52		257,38	257,48									
RZĘDNE TEREN	256,98	257,19	257,21	257,20	257,24	257,37	257,83	257,75	257,68	257,68		257,51	257,51		257,50		257,41	257,39	257,39	257,37						
ODLEGŁOŚCI	-6,92	-5,64	-3,46	-5,15	-5,03	-4,89	-4,50	-3,91	-3,75	-3,65	-2,74	-2,27	0,00	0,02	0,05	3,50	3,62	3,63	3,65	5,40	5,65	5,86	7,38	8,20	8,26	10,00


Pik = 0+259,75
Skala 1:100/100
Nr PP = 20

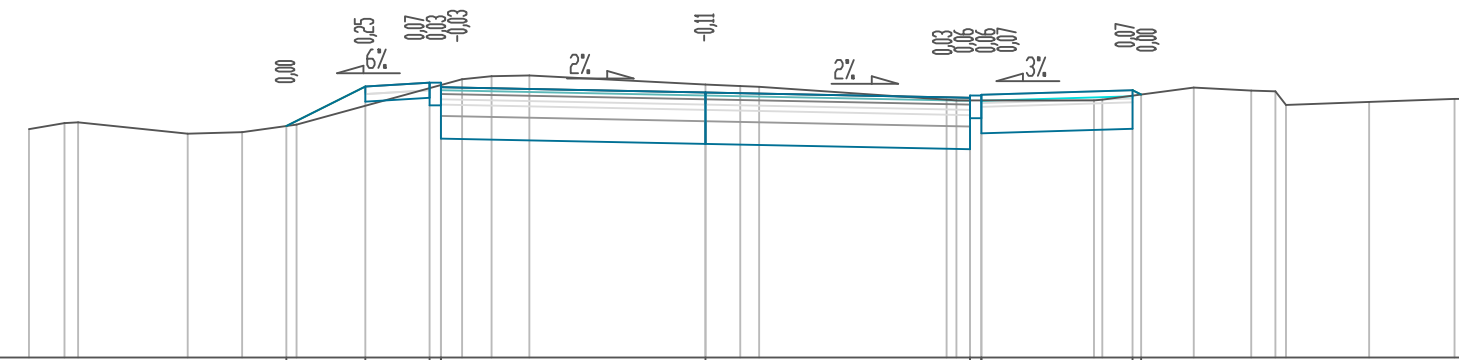

P.P. = 254,00

RZĘDNE PROJ.						257,06		257,58						257,50				257,43	</
--------------	--	--	--	--	--	--------	--	--------	--	--	--	--	--	--------	--	--	--	--------	--	--	----

Pik = 0+267,88
Skala 1:100/100
Nr PP = 21

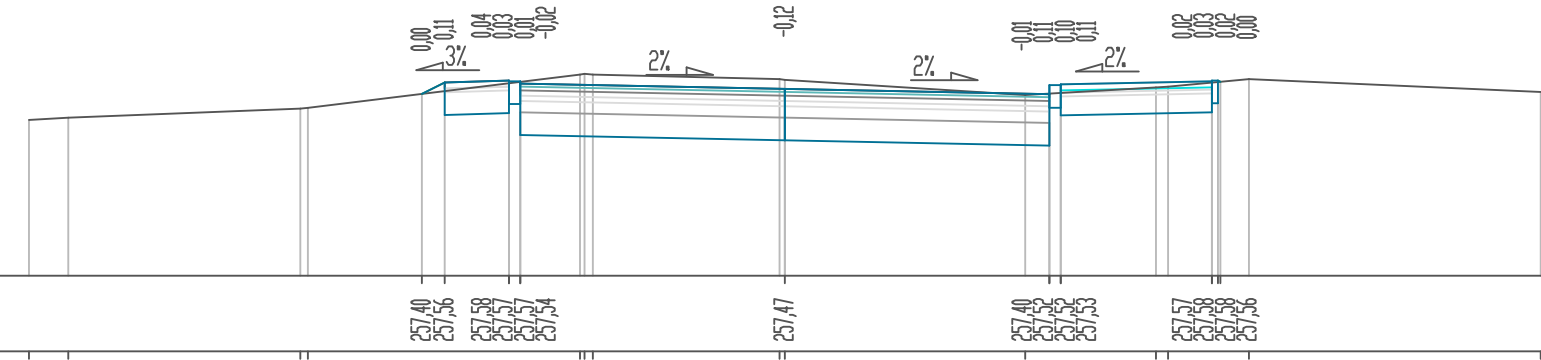

P.P. = 255,00

RZĘDNE PROJ.	
--------------	--	--	



PRACOWNIA INŻYNIERSKA S1 MARCIN HAJOST

43-300 Bielsko - Biała, ul. Barlickiego 15/6
NIP 549-164-37-72 | pracownias1@onet.pl | tel. 500 107 085 | tel/fax: (33) 499 97 55

temat projektu: Przebudowa drogi powiatowej nr 1863K ul. Główna, Plac Świętego Macieja, ul. Mostowa w Bielanych wraz z obiektem mostowym

inwestor: Powiat Oświęcimski
ul. St. Wyspiańskiego 10
32-602 Oświęcim

adres inwestycji: ul. Główna, Plac Świętego Macieja, ul. Mostowa
jednostka ewid.: 121304_5 Kęty - obszar wiejski
obręb: 0001 Bielany

tytuł rysunku: Przekroje charakterystyczne 19-21

stadium: Projekt wykonawczy

projektował: inż. Marcin Hajost
nr upr. SLK/2005/PWOD/07

opracowała: mgr inż. Izabela Dudzik

data: 05.2024 skala: 1:100/100 nr rys. 4.7