



Pik = 0+272,95
Skala 1:100/100
Nr PP = 22

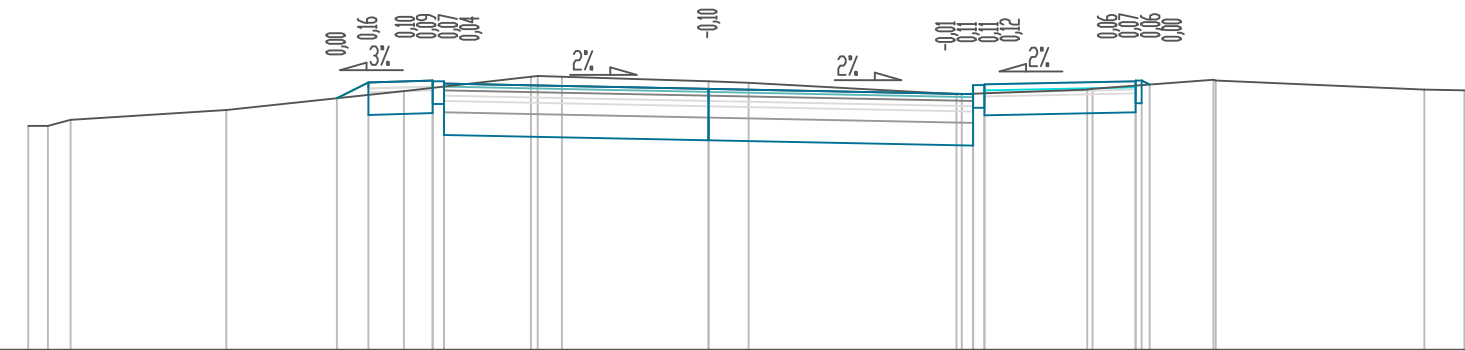

P.P. = 254,00

RZĘDNE PROJ.						257,33	257,53	257,56	257,55	257,52		257,45		257,38	257,50	257,51	257,55	257,56	257,51								
RZĘDNE TEREN	256,96	256,96	257,04	257,17			257,42			257,61	257,62		257,55	257,38	257,38		257,44	257,45		257,57	257,56		257,44		257,43		
ODLEGŁOŚCI	-9,00	-8,74	-8,44	-6,38	-4,92	-4,50	-4,03	-3,65	-3,50	-2,35	-2,26	-1,94	0,00	0,53	3,28	3,45	3,50	3,65	5,01	5,08	5,42	5,73	5,84	6,68	6,71	9,47	10,00


Pik = 0+284,88
Skala 1:100/100
Nr PP = 23

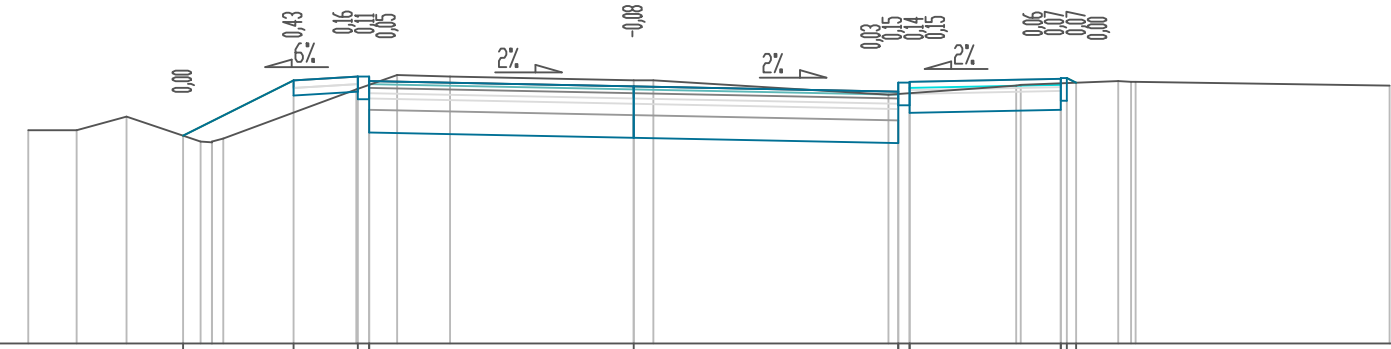

P.P. = 254,00


RZĘDNE PROJ.					256,75	257,48	257,53	257,53	257,47		257,40		257,33	257,45	257,46	257,50	257,51	257,45									
RZĘDNE TEREN	256,82	256,82	257,00	256,67	256,66	256,67	256,71	257,36	257,55	257,53	257,48	257,48	257,29	257,41	257,42	257,41	257,47	257,46	257,41								
ODLEGŁOŚCI	-8,01	-7,37	-6,71	-5,96	-5,73	-5,58	-5,43	-4,50	-3,67	-3,65	-3,50	-3,33	-2,43	0,00	0,26	3,37	3,50	3,65	5,06	5,12	5,65	5,73	5,85	6,41	6,58	6,64	10,00

Pik = 0+294,38
Skala 1:100/100
Nr PP = 24

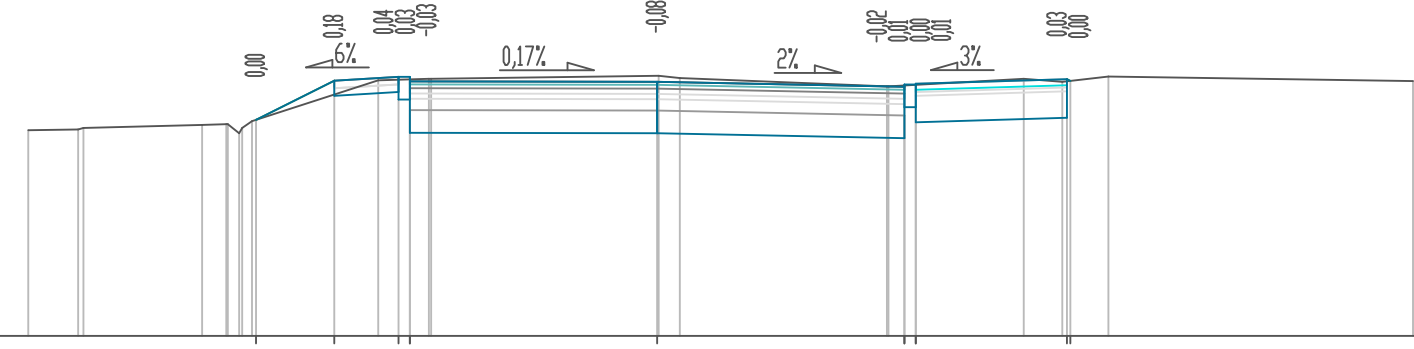

P.P. = 254,00

RZĘDNE PROJ.						256,86		257,37	
--------------	--	--	--	--	--	--------	--	--------	--	--	



PRACOWNIA INŻYNIERSKA S1 MARCIN HAJOST

43-300 Bielsko - Biała, ul. Barlickiego 15/6

NIP 549-164-37-72 | pracownias1@onet.pl | tel. 500 107 085 | tel/fax: (33) 499 97 55

temat projektu:	Przebudowa drogi powiatowej nr 1863K ul. Główna, Plac Świętego Macieja, ul. Mostowa w Bielanach wraz z obiektem mostowym		
inwestor:	Powiat Oświęcimski ul. St. Wyspiańskiego 10 32-602 Oświęcim		
adres inwestycji:	ul. Główna, Plac Świętego Macieja, ul. Mostowa jednostka ewid.: 121304_5 Kęty - obszar wiejski obręb: 0001 Bielany		
tytuł rysunku:	Przekroje charakterystyczne 22-24		
stadium:	Projekt wykonawczy		
projektował:	inż. Marcin Hajost nr upr. SLK/2005/PWOD/07		
opracowała:	mgr inż. Izabela Dudzik		
data:	05.2024	skala:	1:100/100
		nr rys.	4.8