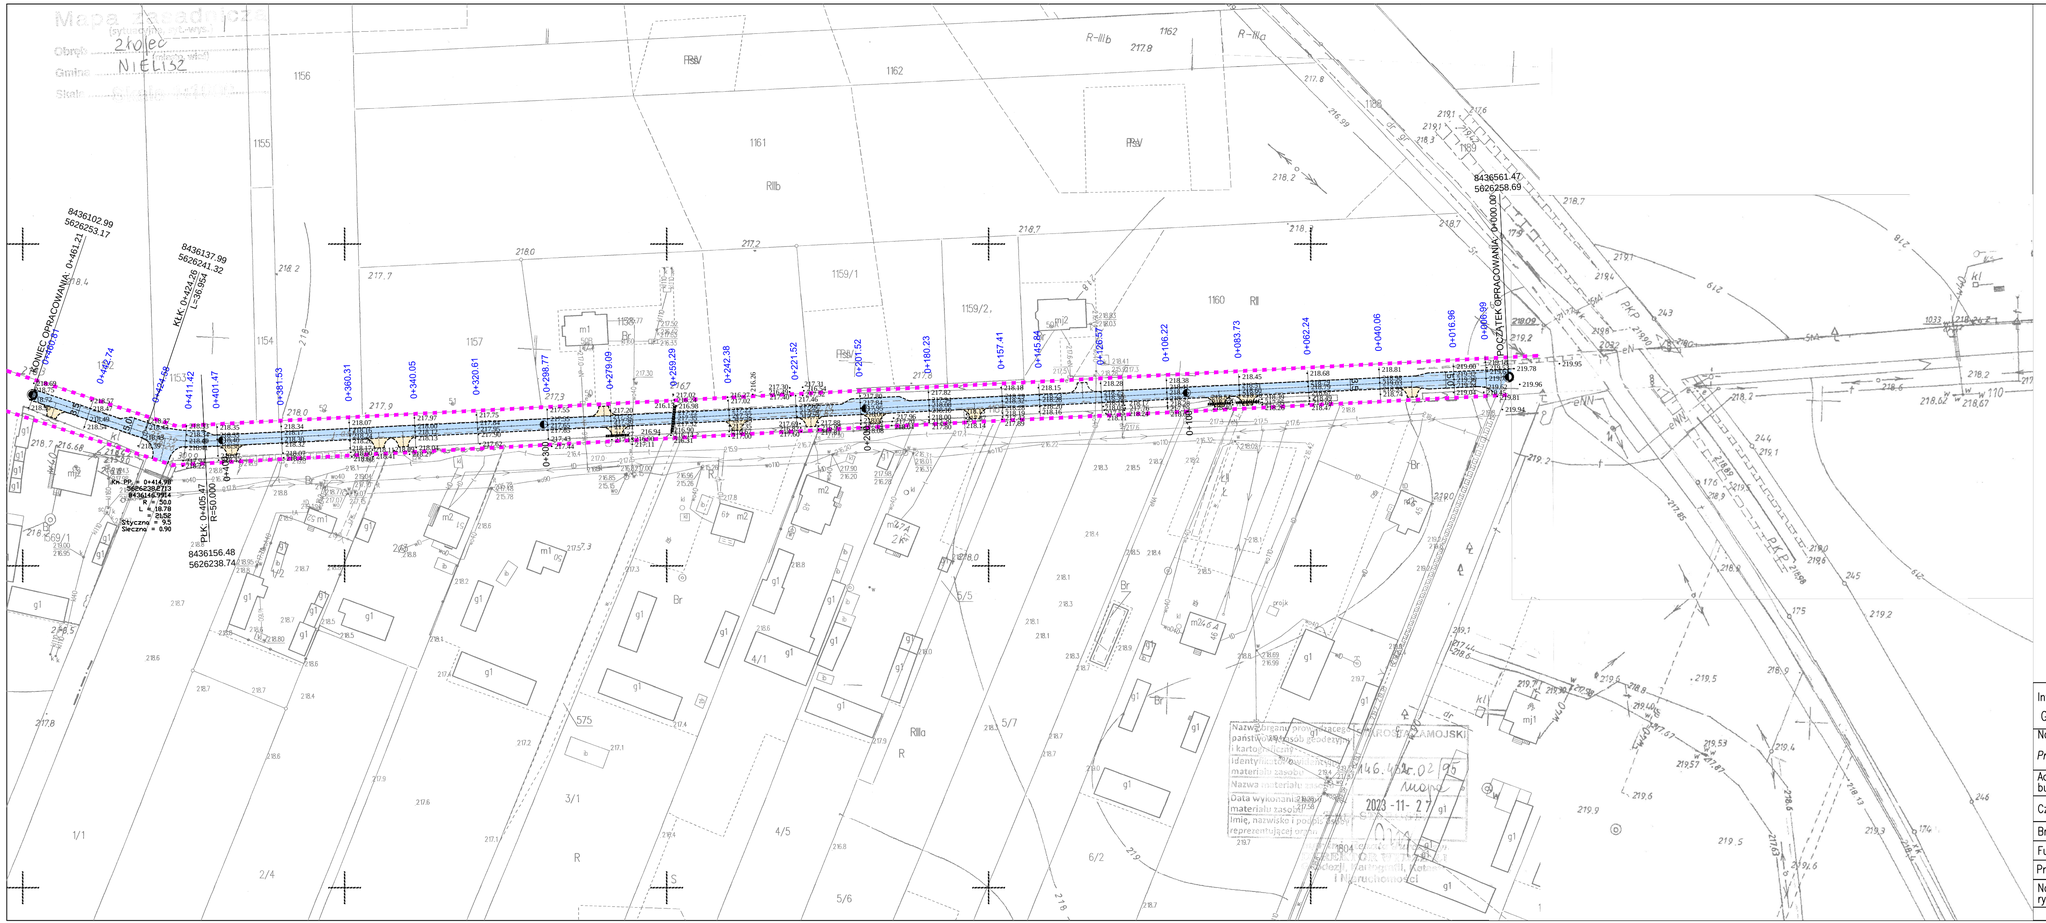

Rys. 1 Plan orientacyjny
Skala 1:10 000

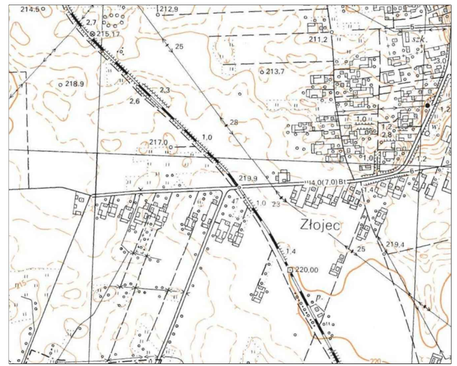

Legenda:

- osie dróg
- krawędź jezdni
- granica pasa drogowego
- przepust -remont
- jezdnia - beton asfaltowy
- zjazd - kruszywo
- 205.52 rzędne istniejące

Inwestor: Gmina Nielisz, Nielisz 279, 22-413 Nielisz			
Nazwa opracowania/Nazwa obiektu budowlanego: *Przebudowa – modernizacja drogi gminnej nr 116216L w miejscowości Złojec.*			
Adres obiektu budowlanego:	Miasto/Miejscowość: *Złojec*	Powiat: *zamojski*	Województwo: *lubelskie*
Część:	*Projekt budowlany*	Skala:	*1:1000*
Branża:	*DROGOWA*		
Funkcja:	Imię, Nazwisko:	Uprawnienia:	Podpis:
Projektant:	*mgr inż. Paweł Flis*	LUB/0218/P00D/10	
Nazwa rysunku:	*Plan sytuacyjny.*	Nr rys. *2*	*Wersja: 01*

Zamość, grudzień 2023r.