


Rys. 1 Plan orientacyjny
Skala 1:10 000

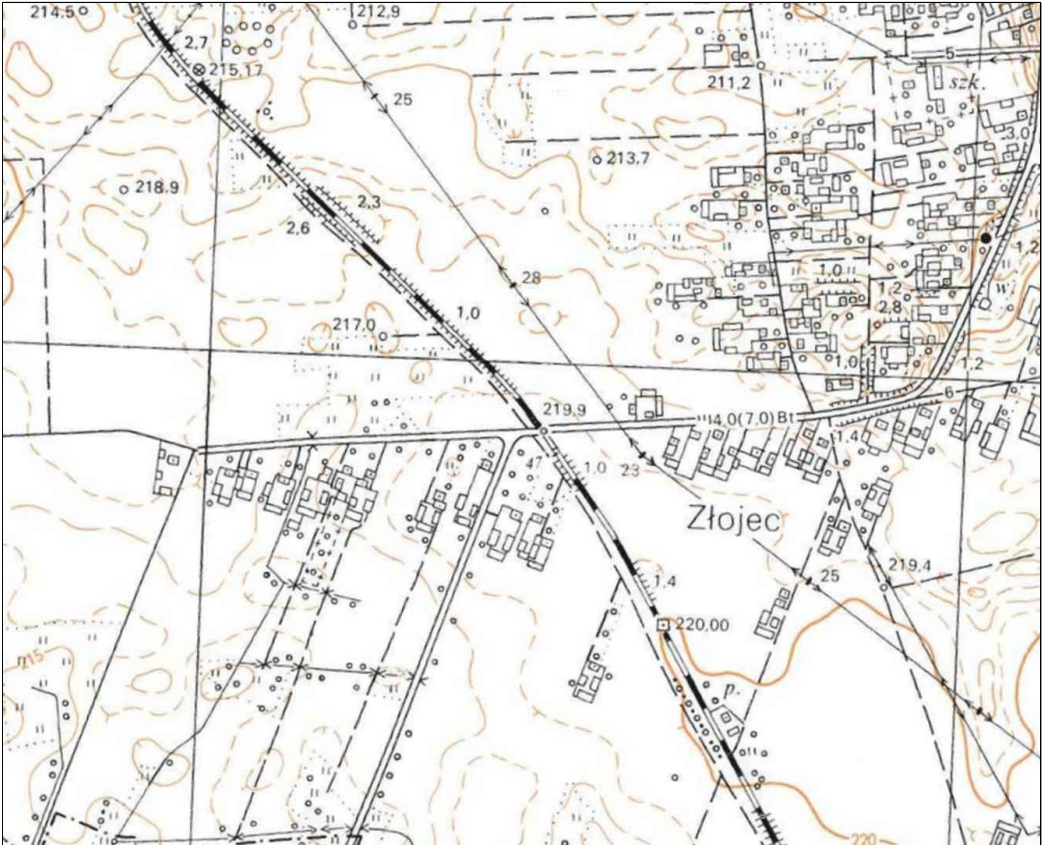

Legenda:

- osie dróg
- krawędź jezdni
- granica pasa drogowego
- przepust -remont
- jezdnia
- beton asfaltowy
- zjazd
- kruszywo
- rzędne istniejące
- znaki pionowe istniejące
- znaki pionowe projektowane
- znaki pionowe istniejące do likwidacji
- znaki poziome istniejące

Inwestor:			
Gmina Nielisz, Nielisz 279, 22-413 Nielisz			
Nazwa opracowania/Nazwa obiektu budowlanego:			
Przebudowa – modernizacja drogi gminnej nr 116216L w miejscowości Złojec.			
Adres obiektu budowlanego:	Miasto/Miejscowość:	Powiat:	Województwo:
	Złojec	zamojski	lubelskie
Część:	Projekt budowlany		Skala:
	1:1000		
Branża:	DROGOWA		
Funkcja:	Imię, Nazwisko:	Uprawnienia:	Podpis:
Projektant:	mgr inż. Paweł Flis	LUB/0218/P00D/10	
Nazwa rysunku:	Plan sytuacyjny oznakowania.		Nr rys. 2
	Zamość, lipiec 2025r.		Wersja: 01