



2

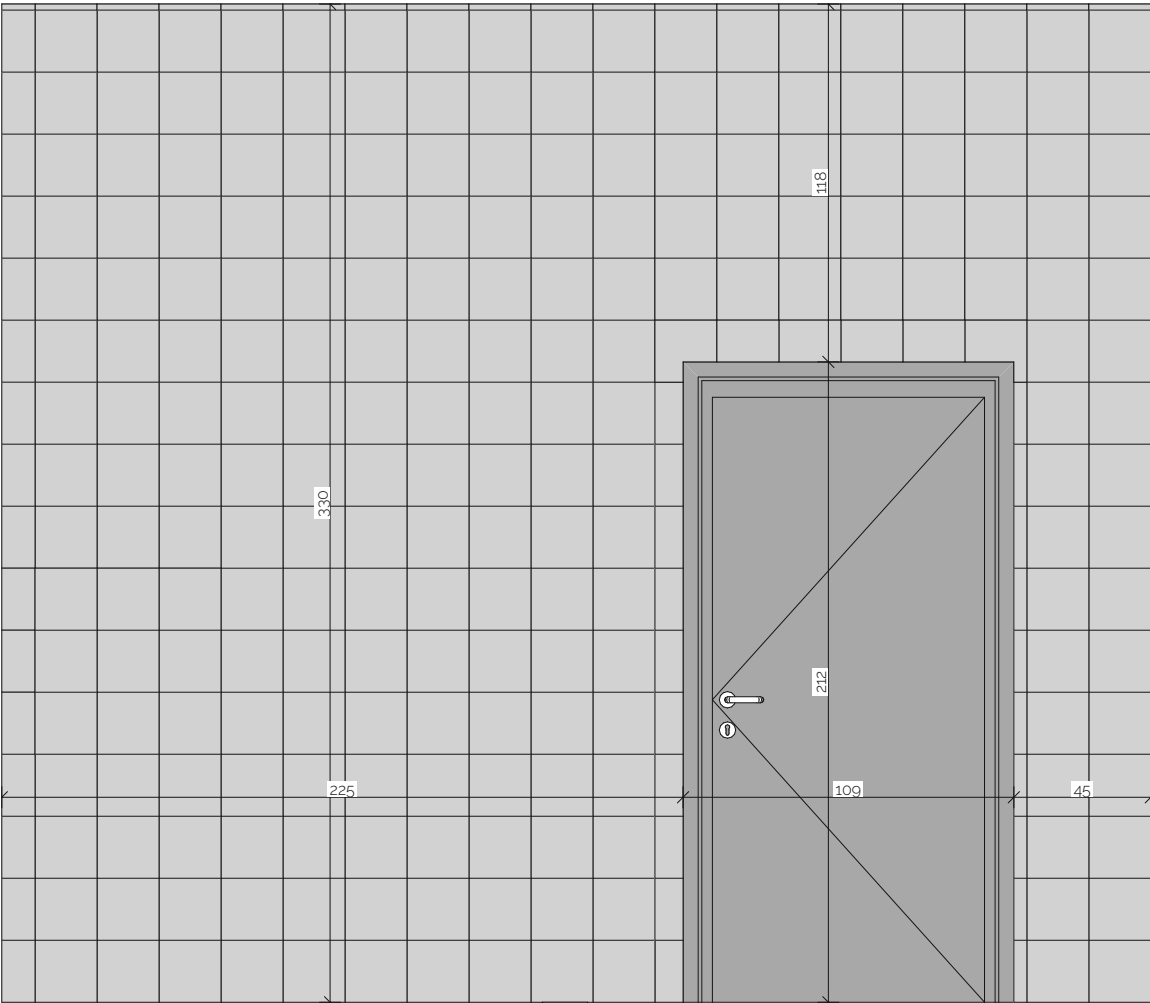

3

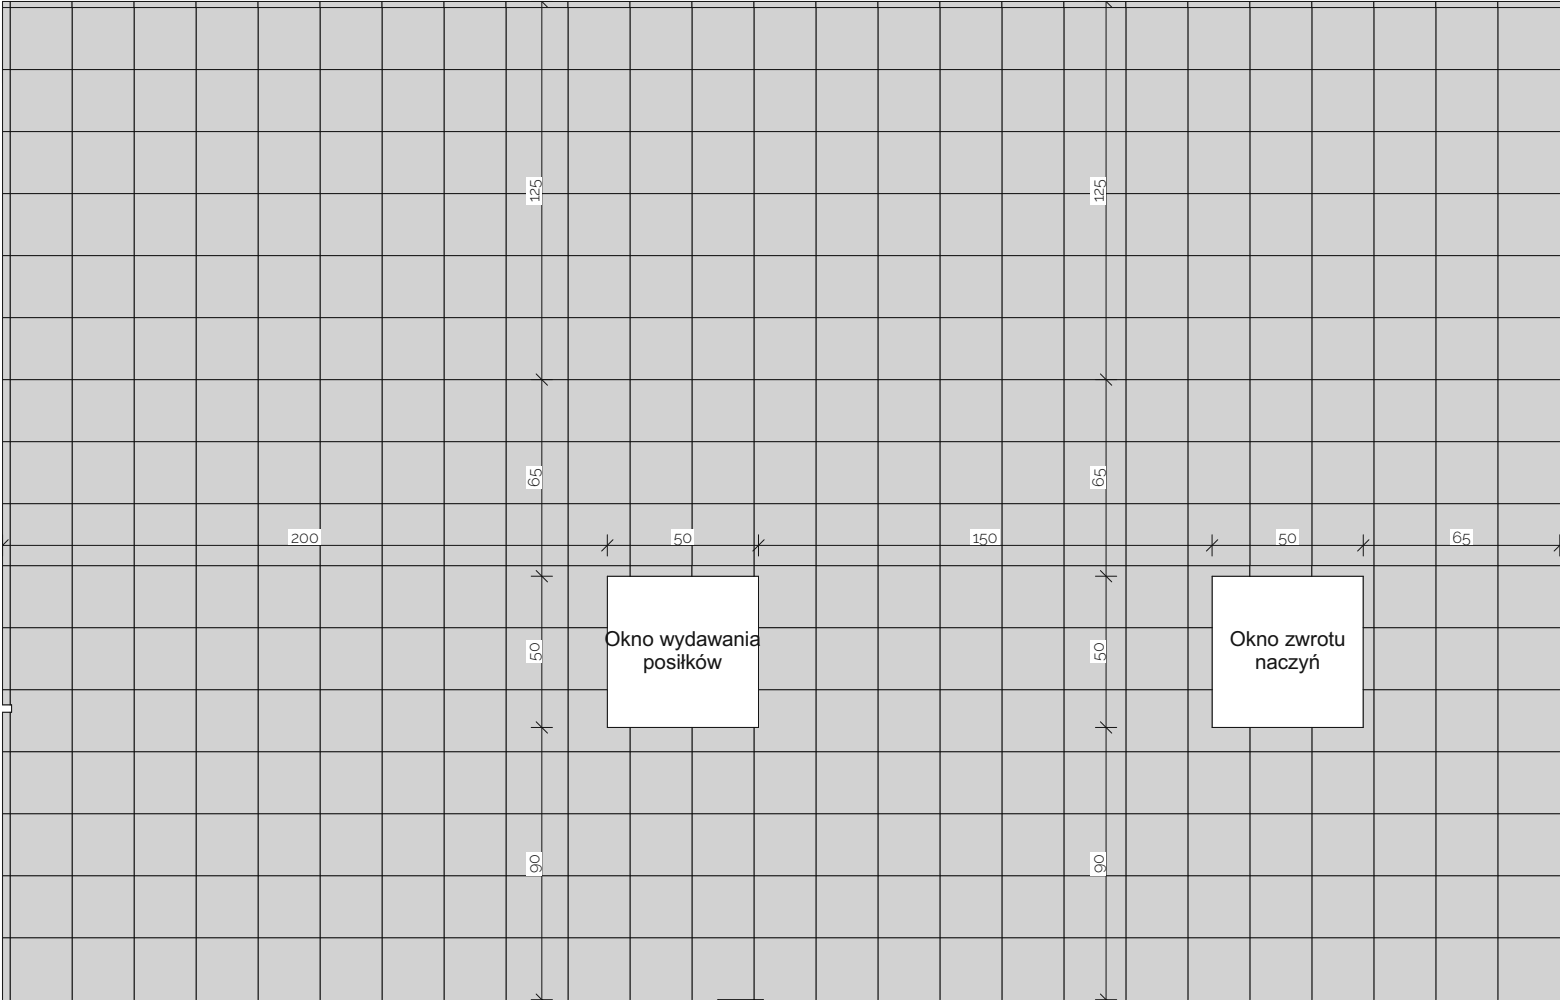

4

PLYTKA INWESTYCYJNA 20x20 RAL 000 85 00
SZKLIWIONA MATOWA

status: PROJEKT TECHNICZNY		
nazwa projektu: PROJEKT REMONTU SZKOŁY PODSTAWOWEJ		
adres: UL. SZKOLNA 4 42-256 BISKUPICE		
nazwa rysunku: POMIESZCZENIE 2/6 - ROZWINIĘCIA ŚCIAN		
projektant architektura: mgr inż. arch. ŁUKASZ SZLEPER	nr uprawnień: 40/09/DOIA	podpis
sprawdzający architektura: mgr inż. arch. MAREK KULA	nr uprawnień: 57/09/SŁOKK/II	podpis
projektant konstrukcji: mgr inż. PIOTR SZLEPER	nr uprawnień: SLK/1727/PWOK/07	podpis
sprawdzający konstrukcji: mgr inż. arch. ŁUKASZ SZLEPER	nr uprawnień: 69/DOS/07	podpis
data: 27.11.2025	skala: 1:25	nr rys.: T-4.7 rev: 00