


Uzgodniono na podstawie ustawy z dnia 14.03.1985 r.
o Państwowej Inspekcji Sanitarnej (tekst jednolity
Dz.U. z 2024 r., pozycja 416)
w zakresie wymagań higienicznych i zdrowotnych
bez zastrzeżeń jak w opinii

NS/NZ 8222.2701.2025 z dnia 21.11.2025 r.

Z upoważnienia
Państwowego Powiatowego Inspektora
Sanitarnego
w Częstochowie

KIEROWNIK
Sektora Bezpieczeństwa Żywności
i Żywności

mgr Anna Nita

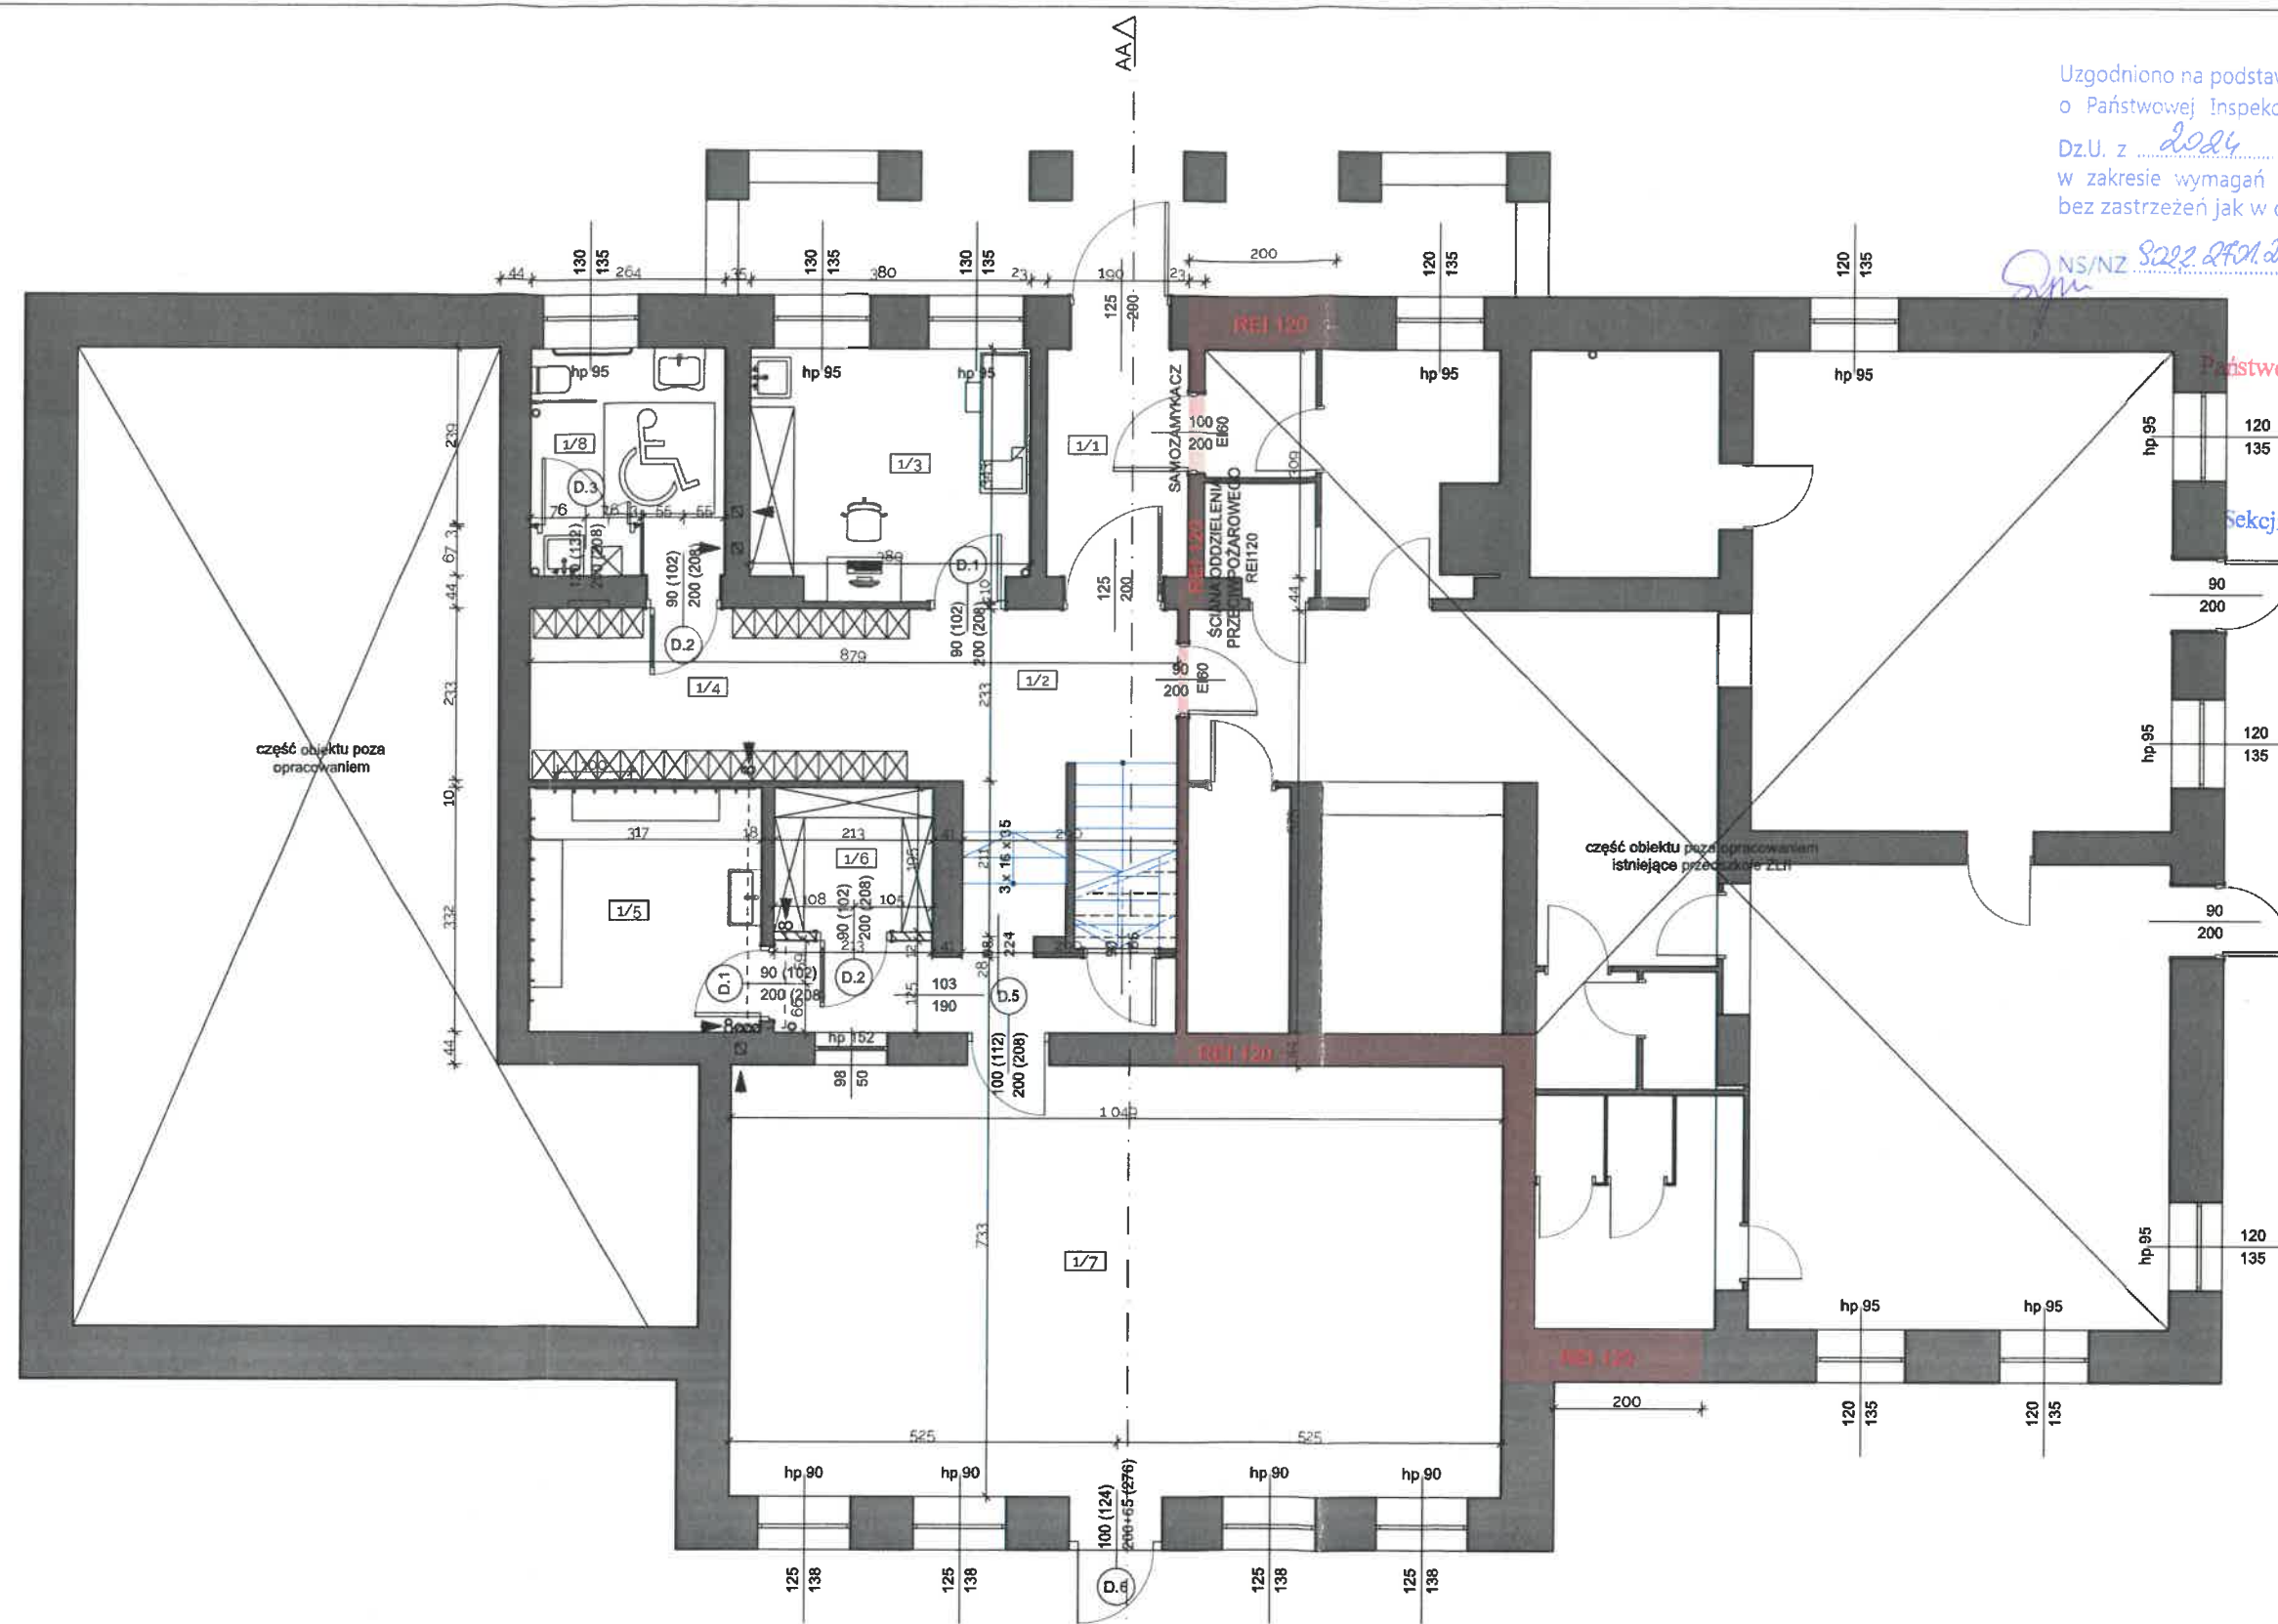

zestawienie pomieszczeń			
ID Elementu	Nr	Nazwa pomieszczenia	Powierzchnia
Komunikacja			
	1/1	wiatrołap	5,87
	1/2	komunikacja	16,94
			22,81 m ²
Pow. użytkowa			
	1/3	gabinet lekarski	12,67
	1/4	szatnia	12,58
	1/5	szatnia dla sali gimnastycznej	10,52
	1/6	magazyn sprzętu sportowego	4,15
	1/7	sala gimnastyczna	61,47
	1/8	toaleta dla osób niepełnosprawnych	8,16
			109,55 m ²
			132,36 m ²

status:	PROJEKT TECHNOLOGICZNY		
nazwa projektu:	PROJEKT REMONTU SZKOŁY PODSTAWOWEJ		
adres:	UL. SZKOLNA 4 42-256 BISKUPICE		
nazwa rysunku:	RZUT PARTERU		
projektant konstrukcja:	mgr inż. PIOTR SZLEPER	nr uprawnień:	SLK/1727/PWOK/07
data:	07.11.2025	skala:	1:100
nr rys.:	A-1	rev.:	00