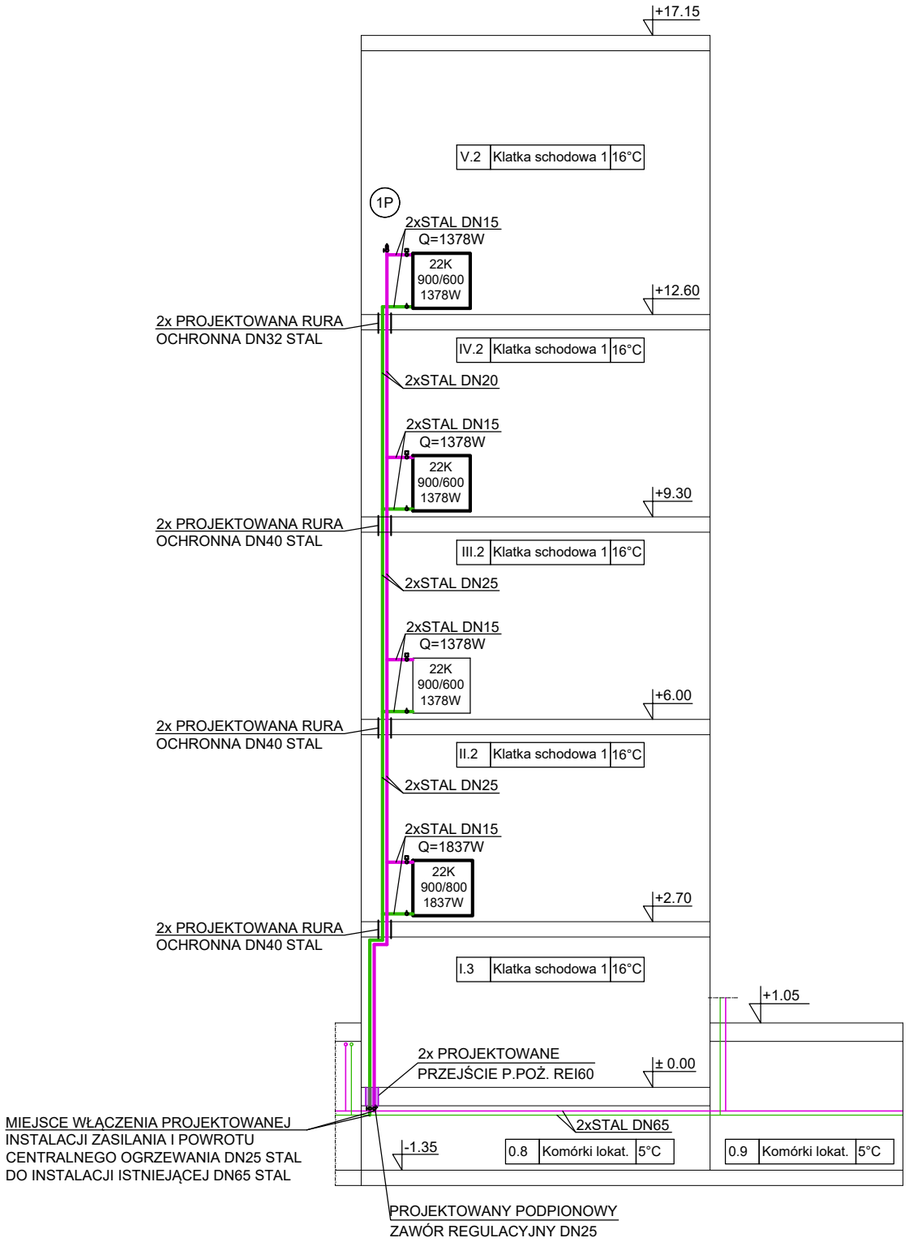

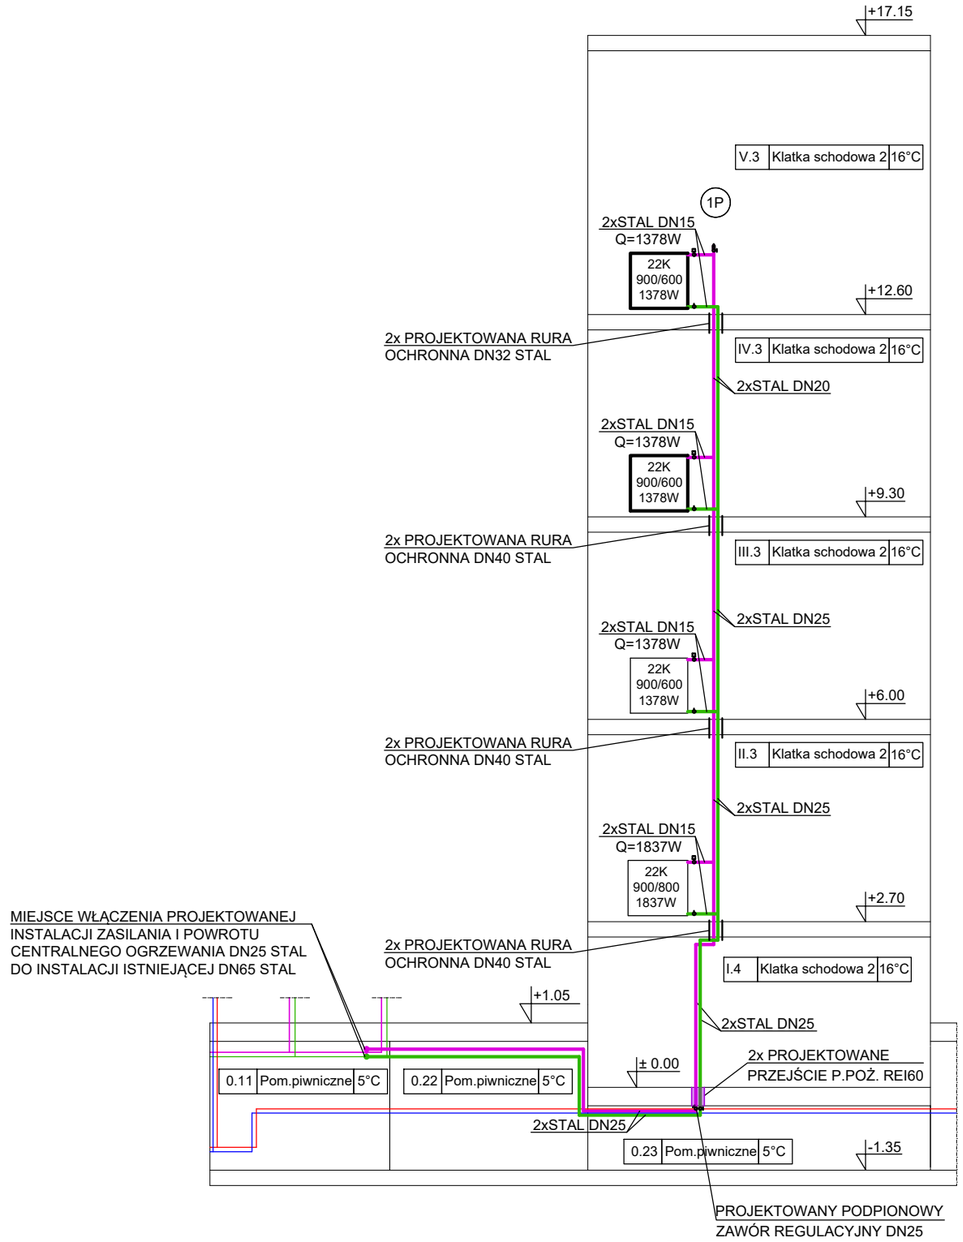

OZNACZENIA:

- **PROJEKTOWANA INSTALACJA ZASILANIA I POWROTU CENTRALNEGO OGRZEWANIA CZĘŚCI MIESZKALNEJ**
- **ISTNIEJĄCA INSTALACJA ZASILANIA I POWROTU CENTRALNEGO OGRZEWANIA CZĘŚCI MIESZKALNEJ**
- **PROJEKTOWANA INSTALACJA ZASILANIA I POWROTU CENTRALNEGO OGRZEWANIA CZĘŚCI NIEMIESZKALNEJ**
- **ISTNIEJĄCA INSTALACJA ZASILANIA I POWROTU CENTRALNEGO OGRZEWANIA CZĘŚCI NIEMIESZKALNEJ**

P.P.U.H. "INSTAL - ROGRA"
43 - 400 CIESZYN, UL. STARY TARG 3

Inwestor:
GMINA MIASTA TYCHY
AL. NIEPODLEGŁOŚCI 49
43 - 100 TYCHY

Opracowanie:
PROJEKT TECHNICZNY ZMIANY SPOSOBU OGRZEWANIA WRAZ Z WYKONANIEM INSTALACJI WEWNĘTRZNYCH BUDYNKU PRZY UL. BROWAROWEJ 4-4A W TYCHACH

Obiekt:
BUDYNEK CZĘŚCIOWO MIESZKALNY I NIEMIESZKALNY (SZKOŁA)
UL. BROWAROWA 4-4A, DZ. NR 1674/91, 1820/91
43 - 100 TYCHY

Temat:
ROZWINIĘCIE INSTALACJI CENTRALNEGO OGRZEWANIA

Data:	Podpis:	Nr rys:
PAŹDZIERNIK 2023 r.		17
Projektant - mgr inż. Roman Szafarczyk uprawnienia nr SLK/2235/PWOS/08 w specjalności instalacyjnej		Skala: 1 : 100
Sprawdzający - mgr inż. Grażyna Szafarczyk uprawnienia nr 108/91/B-B w specjalności instalacyjno - inżynieryjnej		