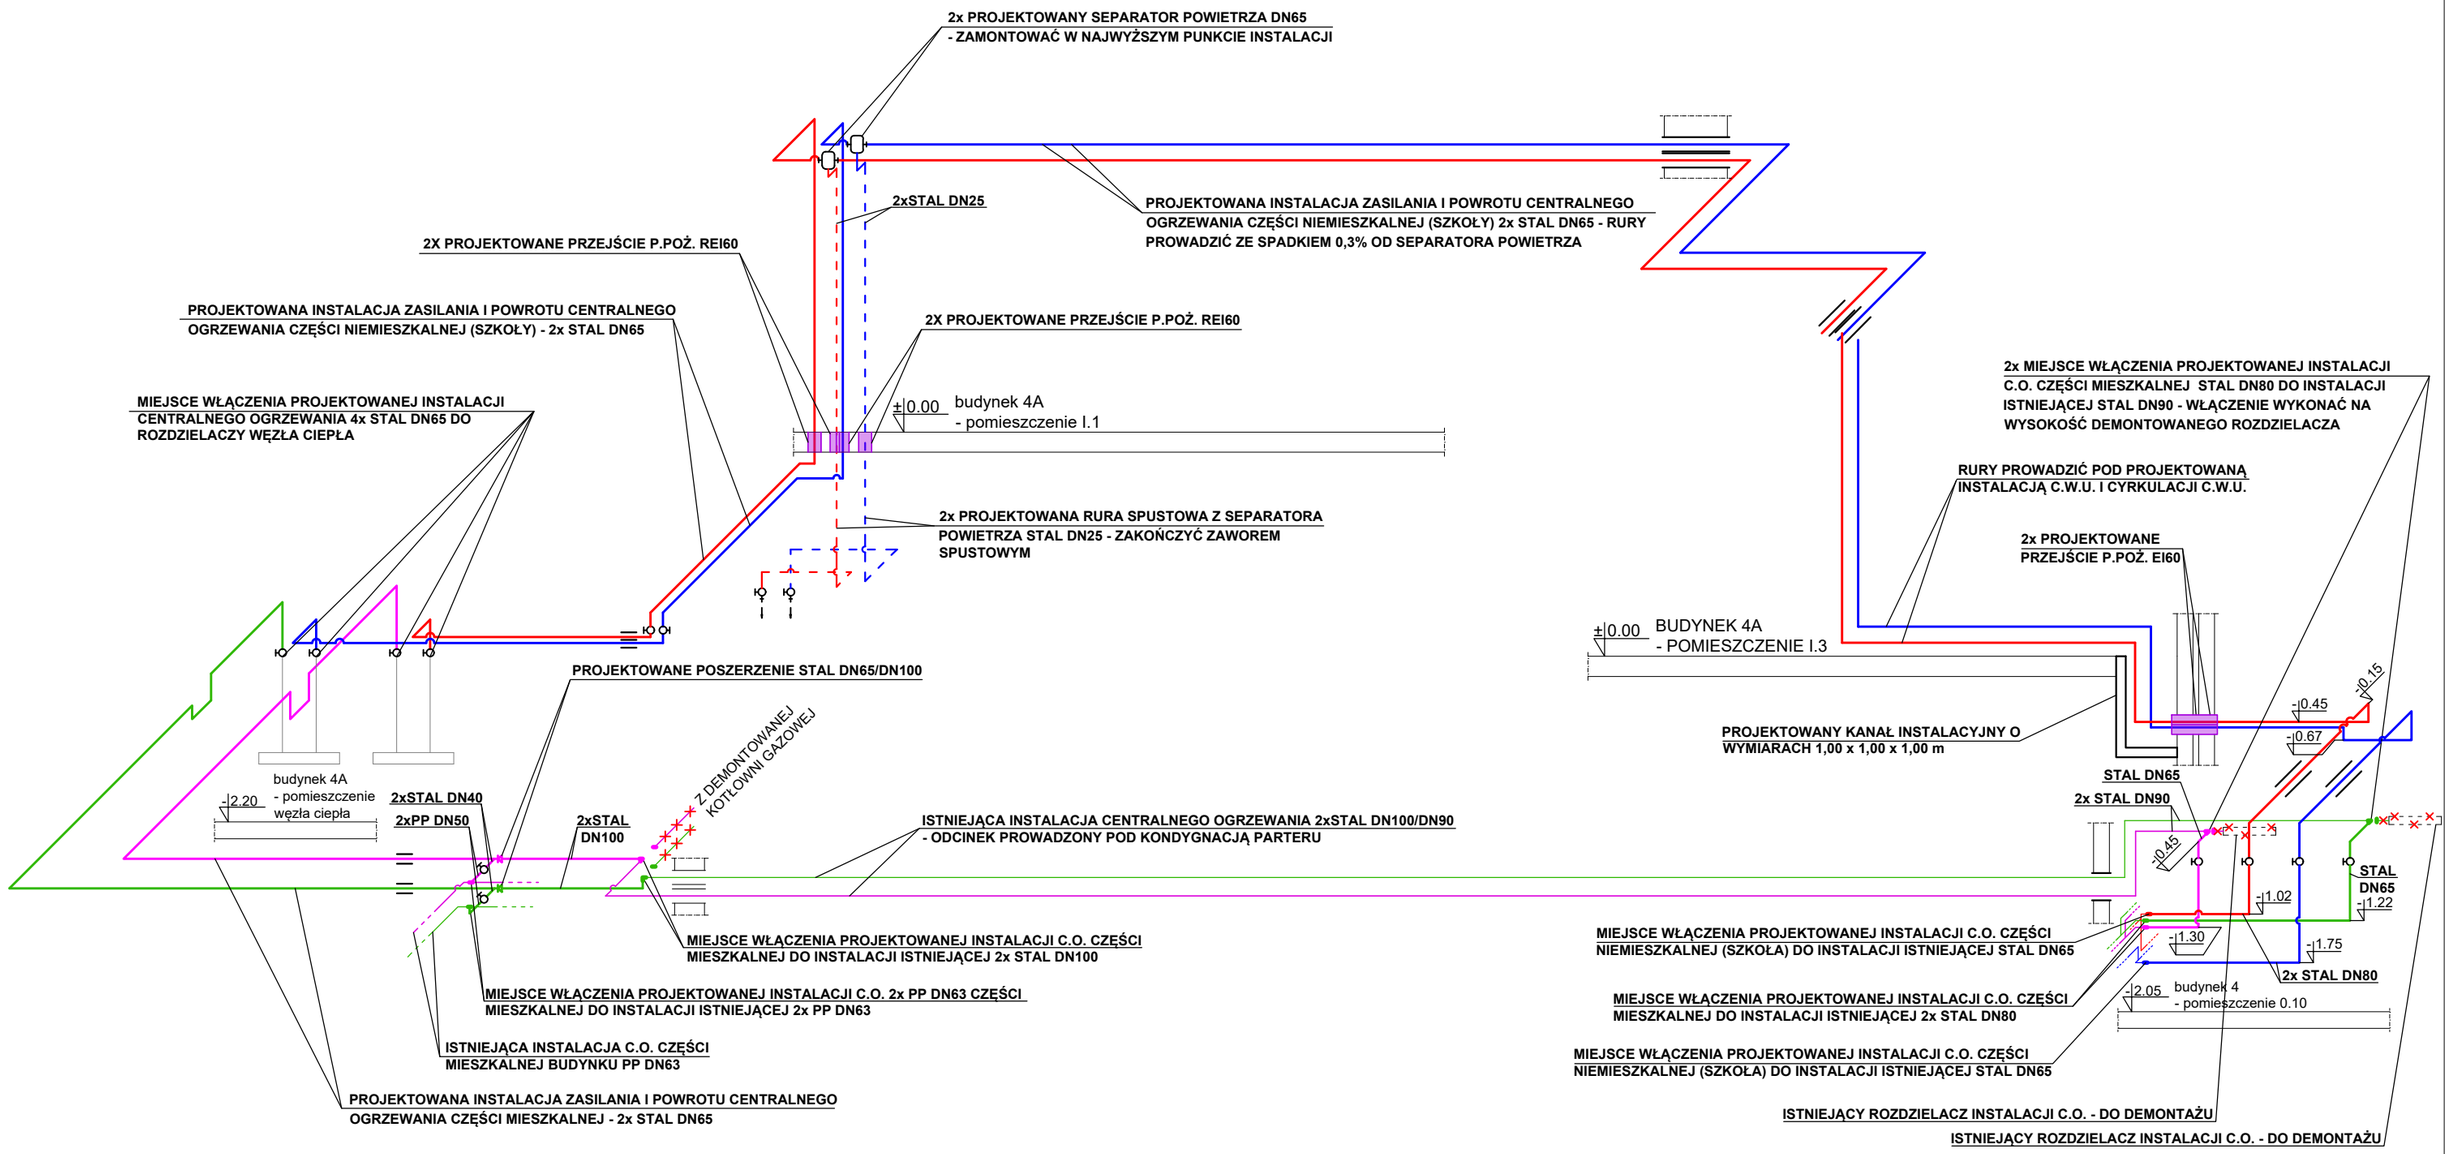

OZNACZENIA:

- PROJEKTOWANA INSTALACJA ZASILANIA I POWROTU CENTRALNEGO OGRZEWANIA CZĘŚCI MIESZKALNEJ
- ISTNIEJĄCA INSTALACJA ZASILANIA I POWROTU CENTRALNEGO OGRZEWANIA CZĘŚCI MIESZKALNEJ
- PROJEKTOWANA INSTALACJA ZASILANIA I POWROTU CENTRALNEGO OGRZEWANIA CZĘŚCI NIEMIESZKALNEJ
- ISTNIEJĄCA INSTALACJA ZASILANIA I POWROTU CENTRALNEGO OGRZEWANIA CZĘŚCI NIEMIESZKALNEJ

P.P.U.H. "INSTAL - ROGRA"
43 - 400 CIESZYN, UL. STARY TARG 3

Inwestor:	GMINA MIASTA TYCHY AL. NIEPODLEGŁOŚCI 49 43 - 100 TYCHY		
Opracowanie:	PROJEKT TECHNICZNY ZMIANY SPOSOBU OGRZEWANIA WRAZ Z WYKONANIEM INSTALACJI WEWNĘTRZNYCH BUDYNKU PRZY UL. BROWAROWEJ 4-4A W TYCHACH		
Obiekt:	BUDYNEK CZĘŚCIOWO MIESZKALNY I NIEMIESZKALNY (SZKOŁA) UL. BROWAROWA 4-4A, DZ. NR 1674/91, 1820/91 43 - 100 TYCHY		
Temat:	AKSONOMETRIA ROZDZIAŁU INSTALACJI CENTRALNEGO OGRZEWANIA		
Data: PAŹDZIERNIK 2023 r.		Podpis:	Nr rys: 18
Projektant - mgr inż. Roman Szafarczyk uprawnienia nr SLK/2235/PWOS/08 w specjalności instalacyjnej			Skala: ----
Sprawdzający - mgr inż. Grażyna Szafarczyk uprawnienia nr 108/91/B-B w specjalności instalacyjno - inżynieryjnej			