


SCHEMAT MIEJSC WŁĄCZENIA PROJEKTOWANYCH INSTALACJI DO WĘZŁA CIEPŁA

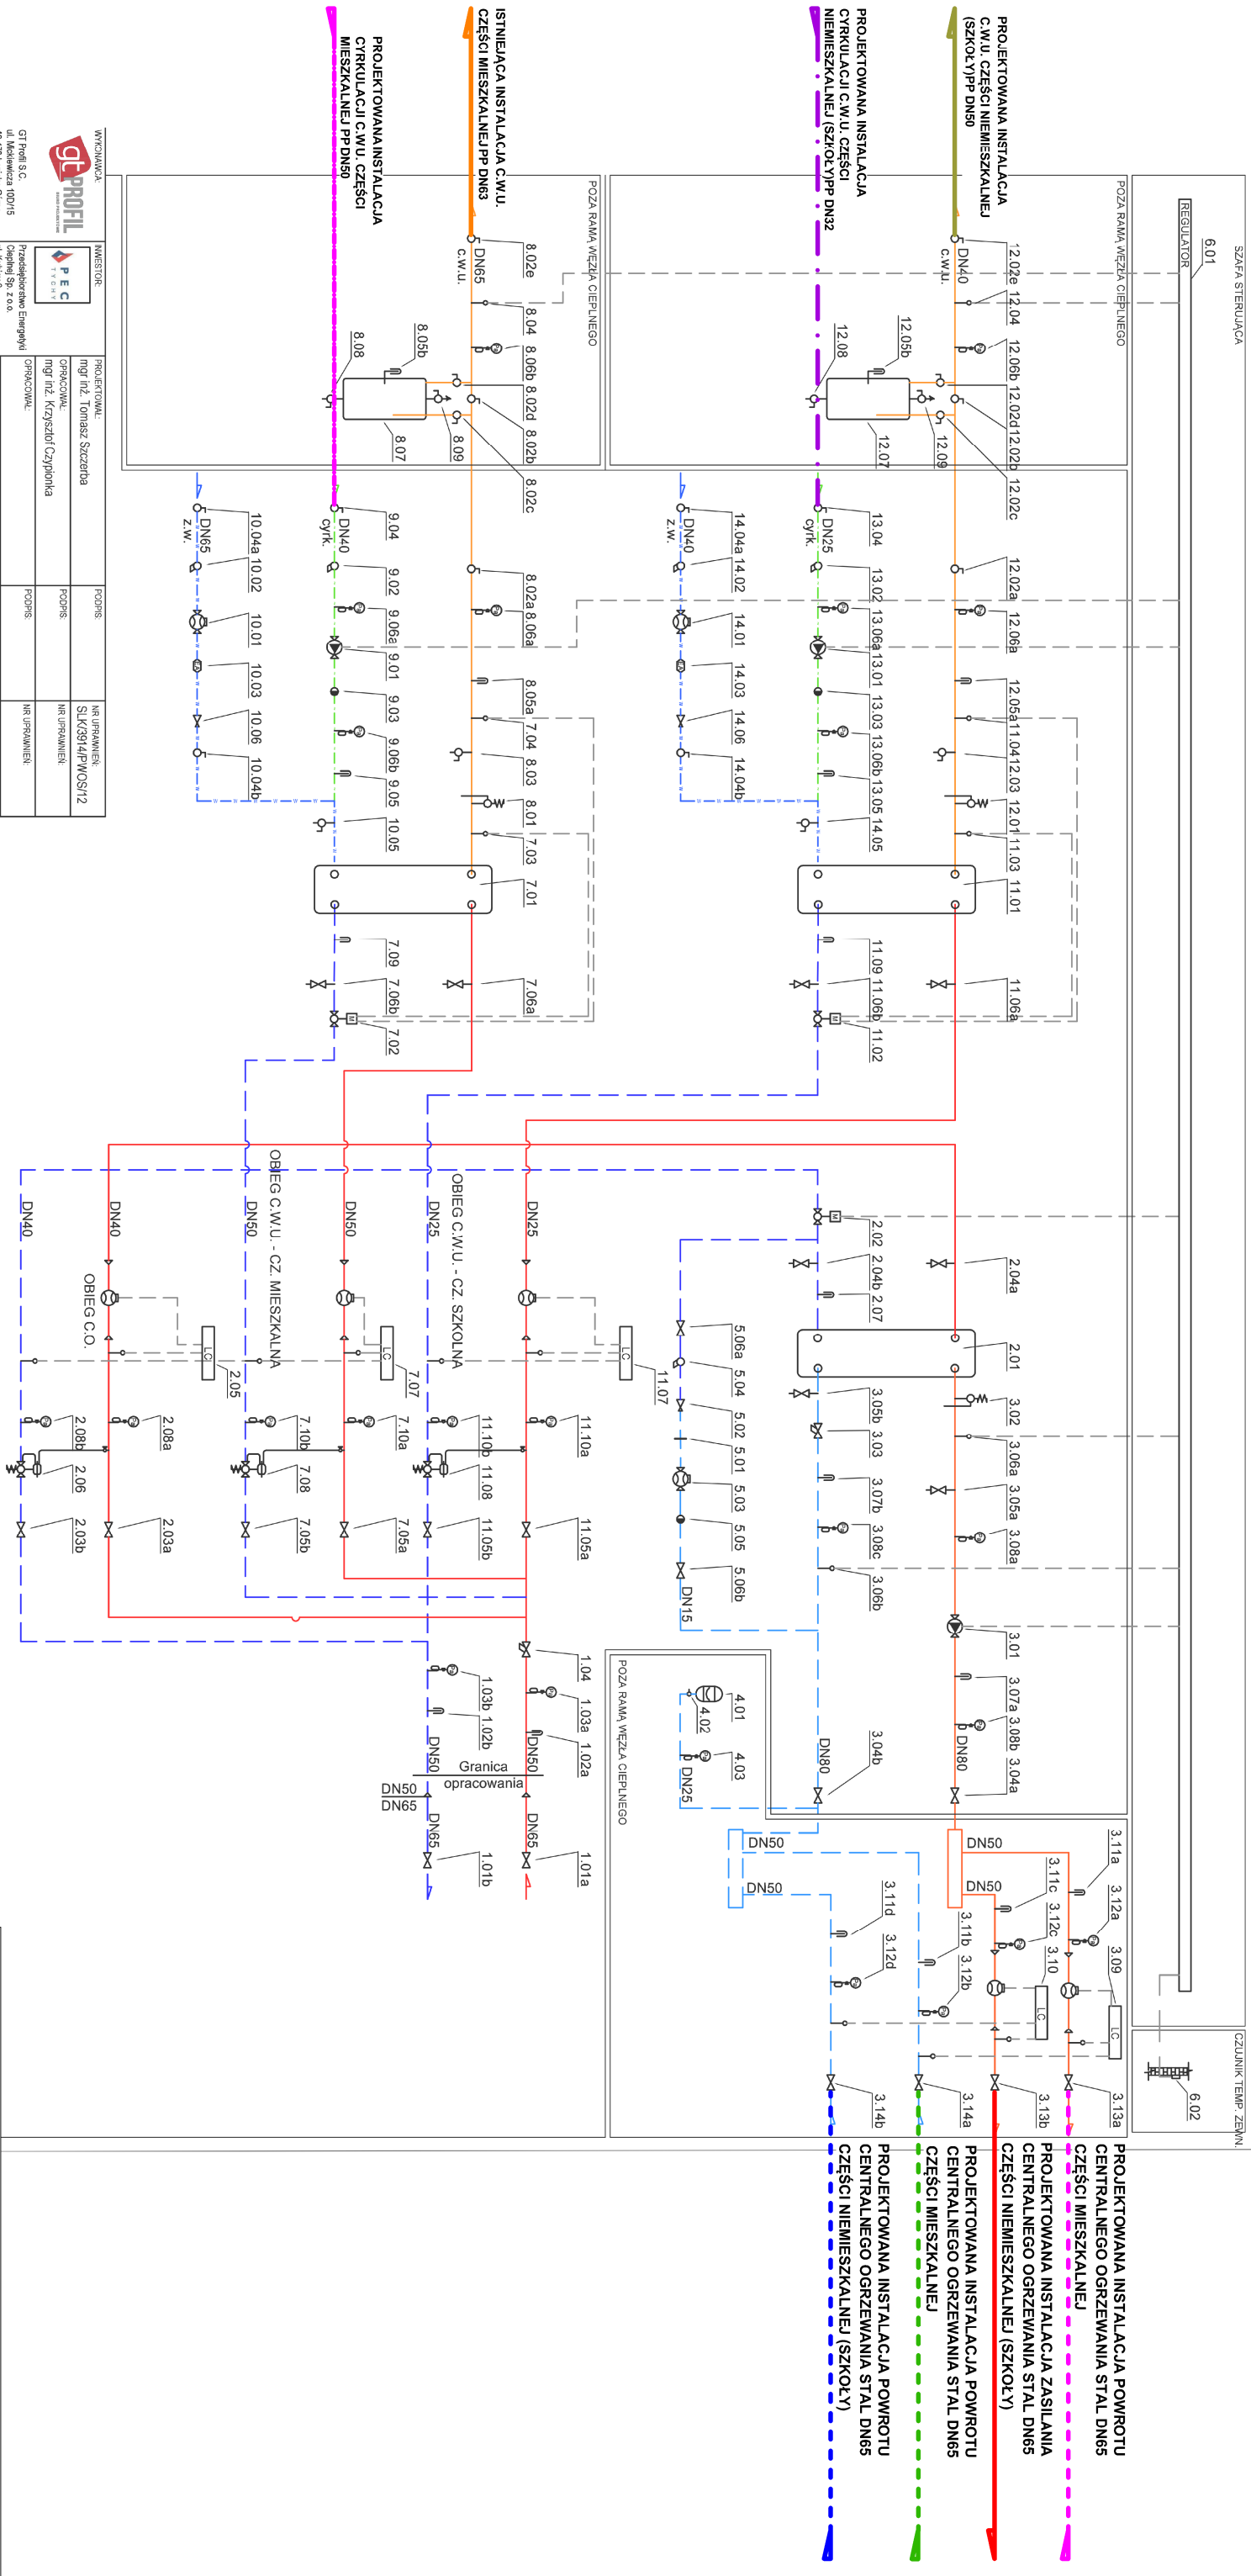

1. Oznakować armaturę zgodnie z
2. odpowiedzienia montować w na
3. spusty montować w najniższych

P.P.U.H. "INSTAL - ROGRA"
43 - 400 CIESZYN, UL. STARY TARG 3

Opracowanie:
PROJEKT TECHNICZNY ZMIANY SPOSOBU OGRZEWANIA WRAZ Z WYKONANIEM
INSTALACJI WEWNĘTRZNYCH BUDYNKU PRZY UL. BROWAROWEJ 4-4A W TYCHACH

Obiekt: BUDYNEK CZĘŚCIOWO MIESZKALNY I NIEMIESZKALNY (SZKOŁA)
UL. BROWAROWA 4-4A, DZ. NR 1674/91, 1820/91
43 - 100 TYCHY

Temat: SCHEMAT WŁĄCZENIA PROJEKTOWANYCH INSTALACJI DO WĘZŁA CIEPŁA

Data: PAŹDZIERNIK 2023 r.	Podpis:	Nr rys: 25
---------------------------	---------	------------

<p>Projektant - mgr inż. Roman Szafarczyk</p> <p>uprawnienia nr SLK23253/PMO5/08 w specjalności instalacyjnej</p>	<p>Skala:</p> <p>-----</p>
<p>Sprawdzający - mgr inż. Grzegorz Szafarczyk</p> <p>uprawnienia nr 108191/B-B w specjalności instalacyjno - inżynierijnej</p>	