

Nazwa organu prowadzącego państwowy zasób geodezyjny i kartograficzny	STAROSTA KRAKOWSKI
Identyfikator ewidencyjny materiału zasobu	P.1206.2013.11743
Nazwa materiału zasobu	mapa zasadnicza
Data wykonania kopii materiału zasobu	2024.10.01
Imię, nazwisko i podpis osoby reprezentującej organ	Urszula Dramus

STAROSTWO POWIATOWE w KRAKOWIE
Wydział Geodezji, Kartografii i Katastru
30-508 Kraków, ul. Przy Moście 1
tel. 12-656-72-19, 12-656-72-26
fax 12-656-09-81


Dokument podpisany kwalifikowanym
podpisem elektronicznym

z upoważnienia Starosty
Urszula Dramus

Jednostka ewide


Obręb: K

Skala

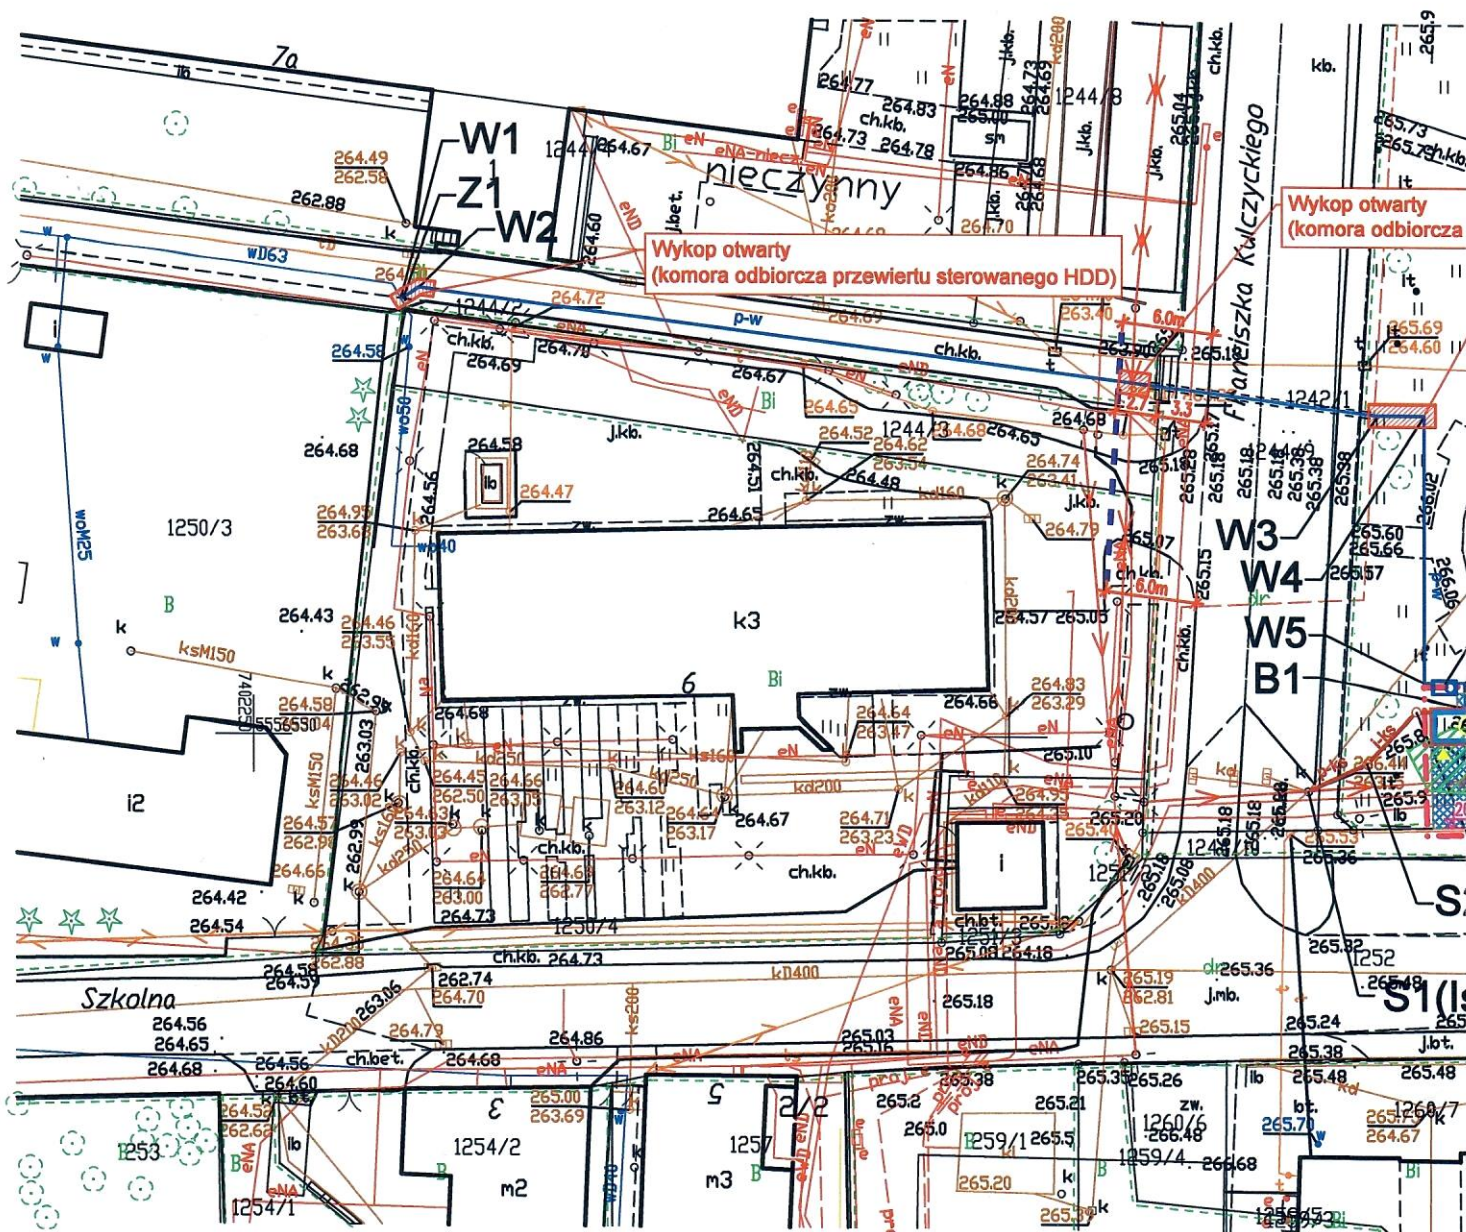

Pracownia Projektowa Krzeszowice
Krzeszowice

1:500

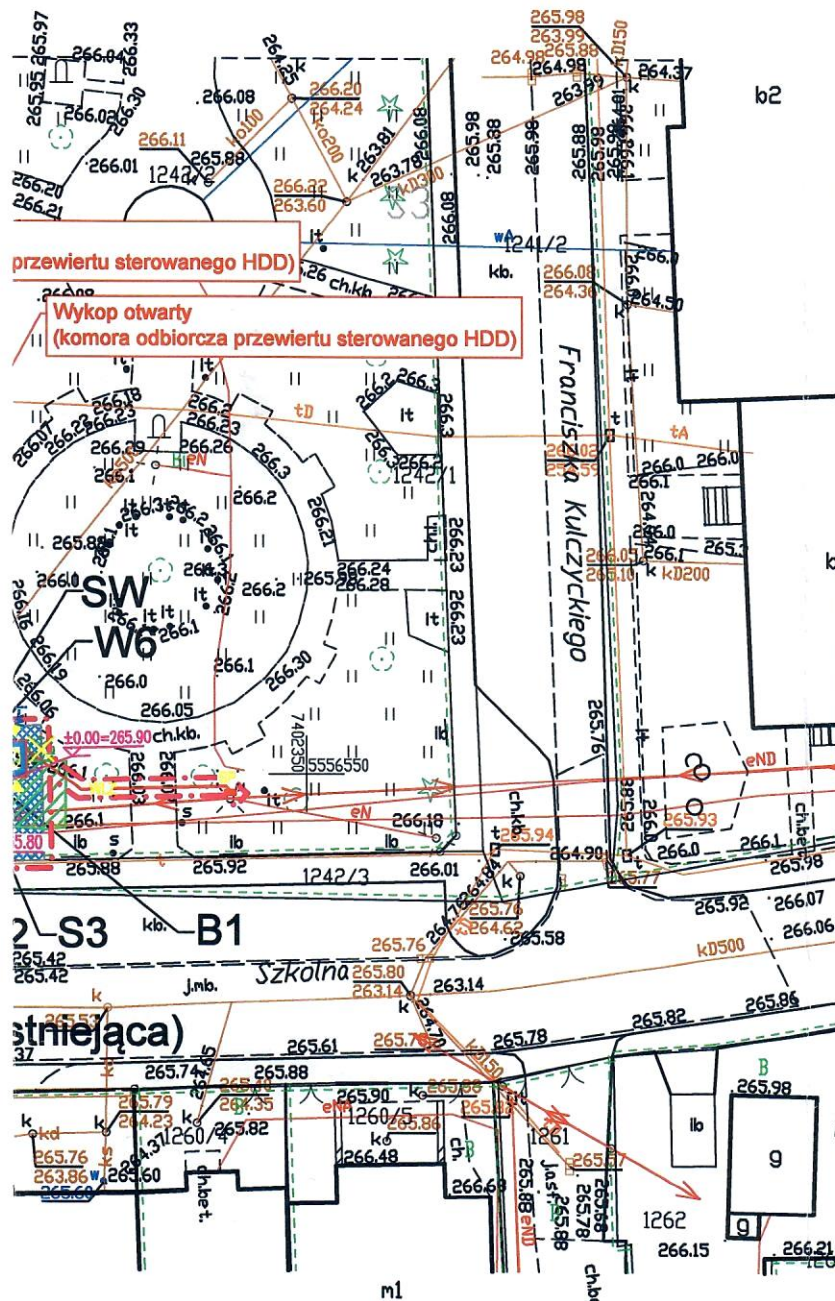

LEGENDA:

- p-w Projektowany rurociąg przyłącza wodociągowego.
- i-w Projektowana instalacja wodociągowa.
- Projektowana rura osłonowa.
- SW Projektowana studzienka wodomierzowa.
- W1 Włączenie do sieci wodociągowej.
- W2 Punkt węzłowy projektowanego wodociągu.
- Z1 Zasuwa miękkouszczelniająca.
- p-ks Projektowany kanał przyłącza kanalizacji sanitarnej.
- i-ks Projektowany kanał instalacji kanalizacji sanitarnej.
- S2 Projektowana studzienka kanalizacji sanitarnej.
- Linia wyznaczająca odległość 6m od krawędzi jezdni.

LEGENDA:

(elementy proj. wg. odrębnego opracowania)

- Obrys projektowanego budynku
- Projektowana nawierzchnia utwardzona
- Ilość kondygnacji nadziemnych budynku
- Wejście do budynku
- Poziom porównawczy parteru budynku
- Projektowane rzędne zagospodarowania terenu
- Drzewo (sosna) do usunięcia, niewymagające zezwolenia
- Skupisko krzewów do usunięcia, niewymagające zezwolenia (pow. 24,5 m²)
- Instalacja elektroenergetyczna
- Istniejące złącze elektroenergetyczne

Wodociąg i Kanalizacja Krzeszowice
Spółka z o.o.

32-065 Krzeszowice, ul. Stanisława Czycza 2A
Tel. 12 282 15 12, 12 282 13 20

NIP 676 10 15 716, REGON 350789290

BDO 000011550

93/Pw/12/24/1
93/Pw/12/24/2

18-12-2024 R. Kierownik Działu
Techniczno-Dokumentacyjnego

Karol Bochyński

SPRINGAP

www.springap.com.pl

DATA:	STADIUM:	BRANŻA:	SKALA:	NR RYS:
WRZESIEŃ 2024r.	PROJEKT TECHNICZNY	SANITARNA	1:500	1201-12
VER-1				

TYTUŁ RYS: Projekt zagospodarowania terenu.

TEMAT: Budowa przyłącza do sieci wodociągowej oraz sieci kanalizacji sanitarnej do sieci kanalizacji sanitarnej dla projektowanej toalety publicznej; dz. nr 1242/2, plac Franciszka Kulczyckiego; obr. 0001 Krzeszowice, gm. Krzeszowice.

OBIEKT: Projektowana toaleta publiczna; dz. nr 1242/2, plac Franciszka Kulczyckiego; obr. 0001 Krzeszowice, gm. Krzeszowice.

INWESTOR: Gmina Krzeszowice
ul. Grunwaldzka 4
32-065 Krzeszowice

PROJEKTANT: mgr inż. Przemysław Kluba
Nr Upr.: MAP/216/PWOS/11.

PODPIS:

OPRACOWAŁ: mgr inż. Adam Sikora
Nr Upr.: ---

PODPIS: