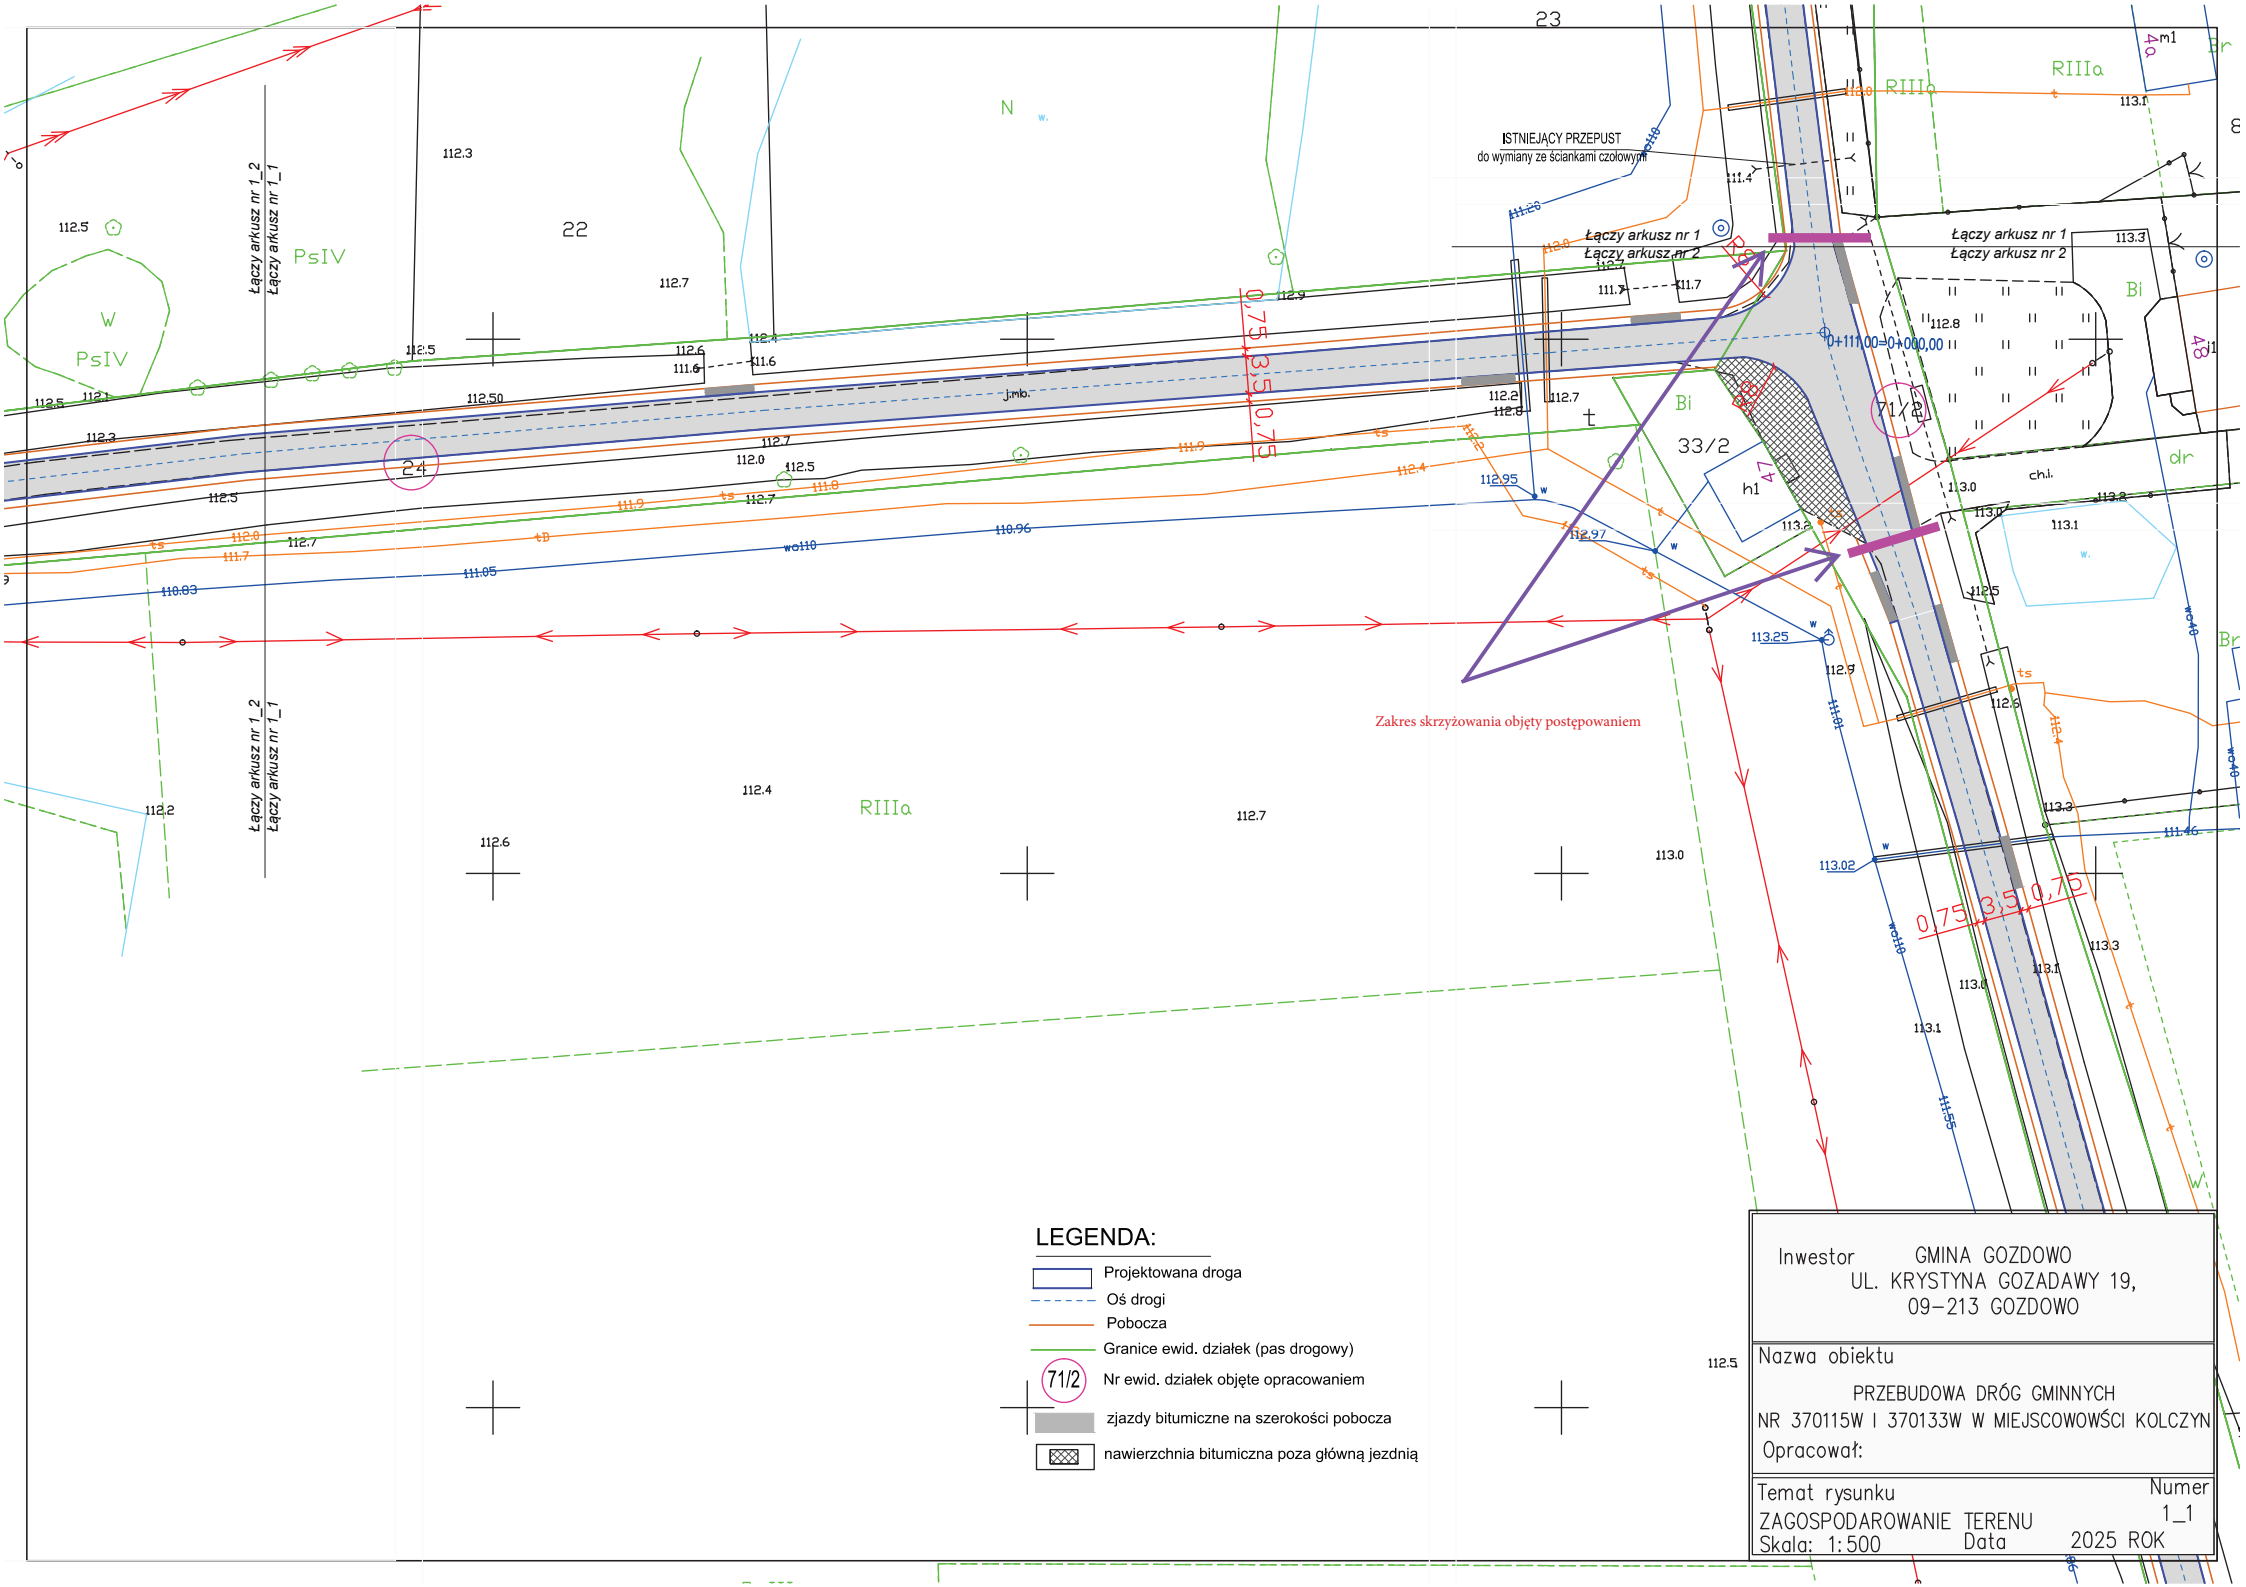
ISTNIEJĄCY PRZEPUST
do wymiany ze ściankami czołowymi
Łączy arkusz nr 1
Łączy arkusz nr 2
Łączy arkusz nr 1_2
Łączy arkusz nr 1_1
0+111,00=0+000,00
Zakres skrzyżowania objęty postępowaniem
0,75 3,5 0,75
LEGENDA:
Projektowana droga
Oś drogi
Pobocza
Granice ewid. działek (pas drogowy)
71/2
Nr ewid. działek objęte opracowaniem
zjazdy bitumiczne na szerokości pobocza
nawierzchnia bitumiczna poza główną jezdnią
Inwestor GMINA GOZDOWO
UL. KRYSTYNA GOZADAWY 19,
09-213 GOZDOWO
Nazwa obiektu
PRZEBUDOWA DRÓG GMINNYCH
NR 370115W I 370133W W MIEJSCOWOWŚCI KOLCZYN
Opracował:
Temat rysunku
ZAGOSPODAROWANIE TERENU
Numer
1_1
Skala: 1:500
Data
2025 ROK