Wisok z boku Skala 1:100

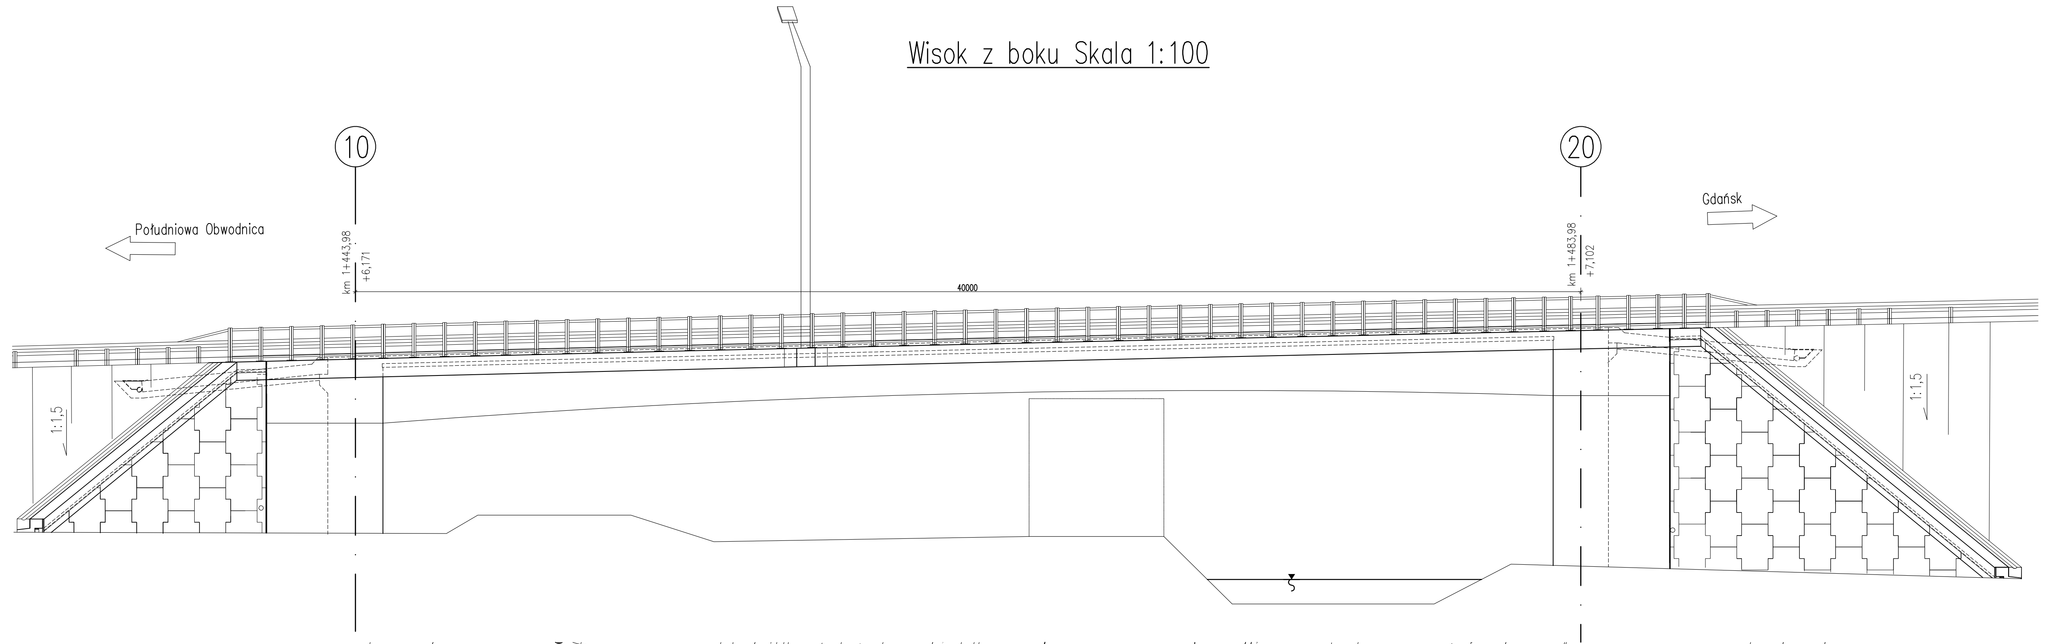

Widok z góry Skala 1:100

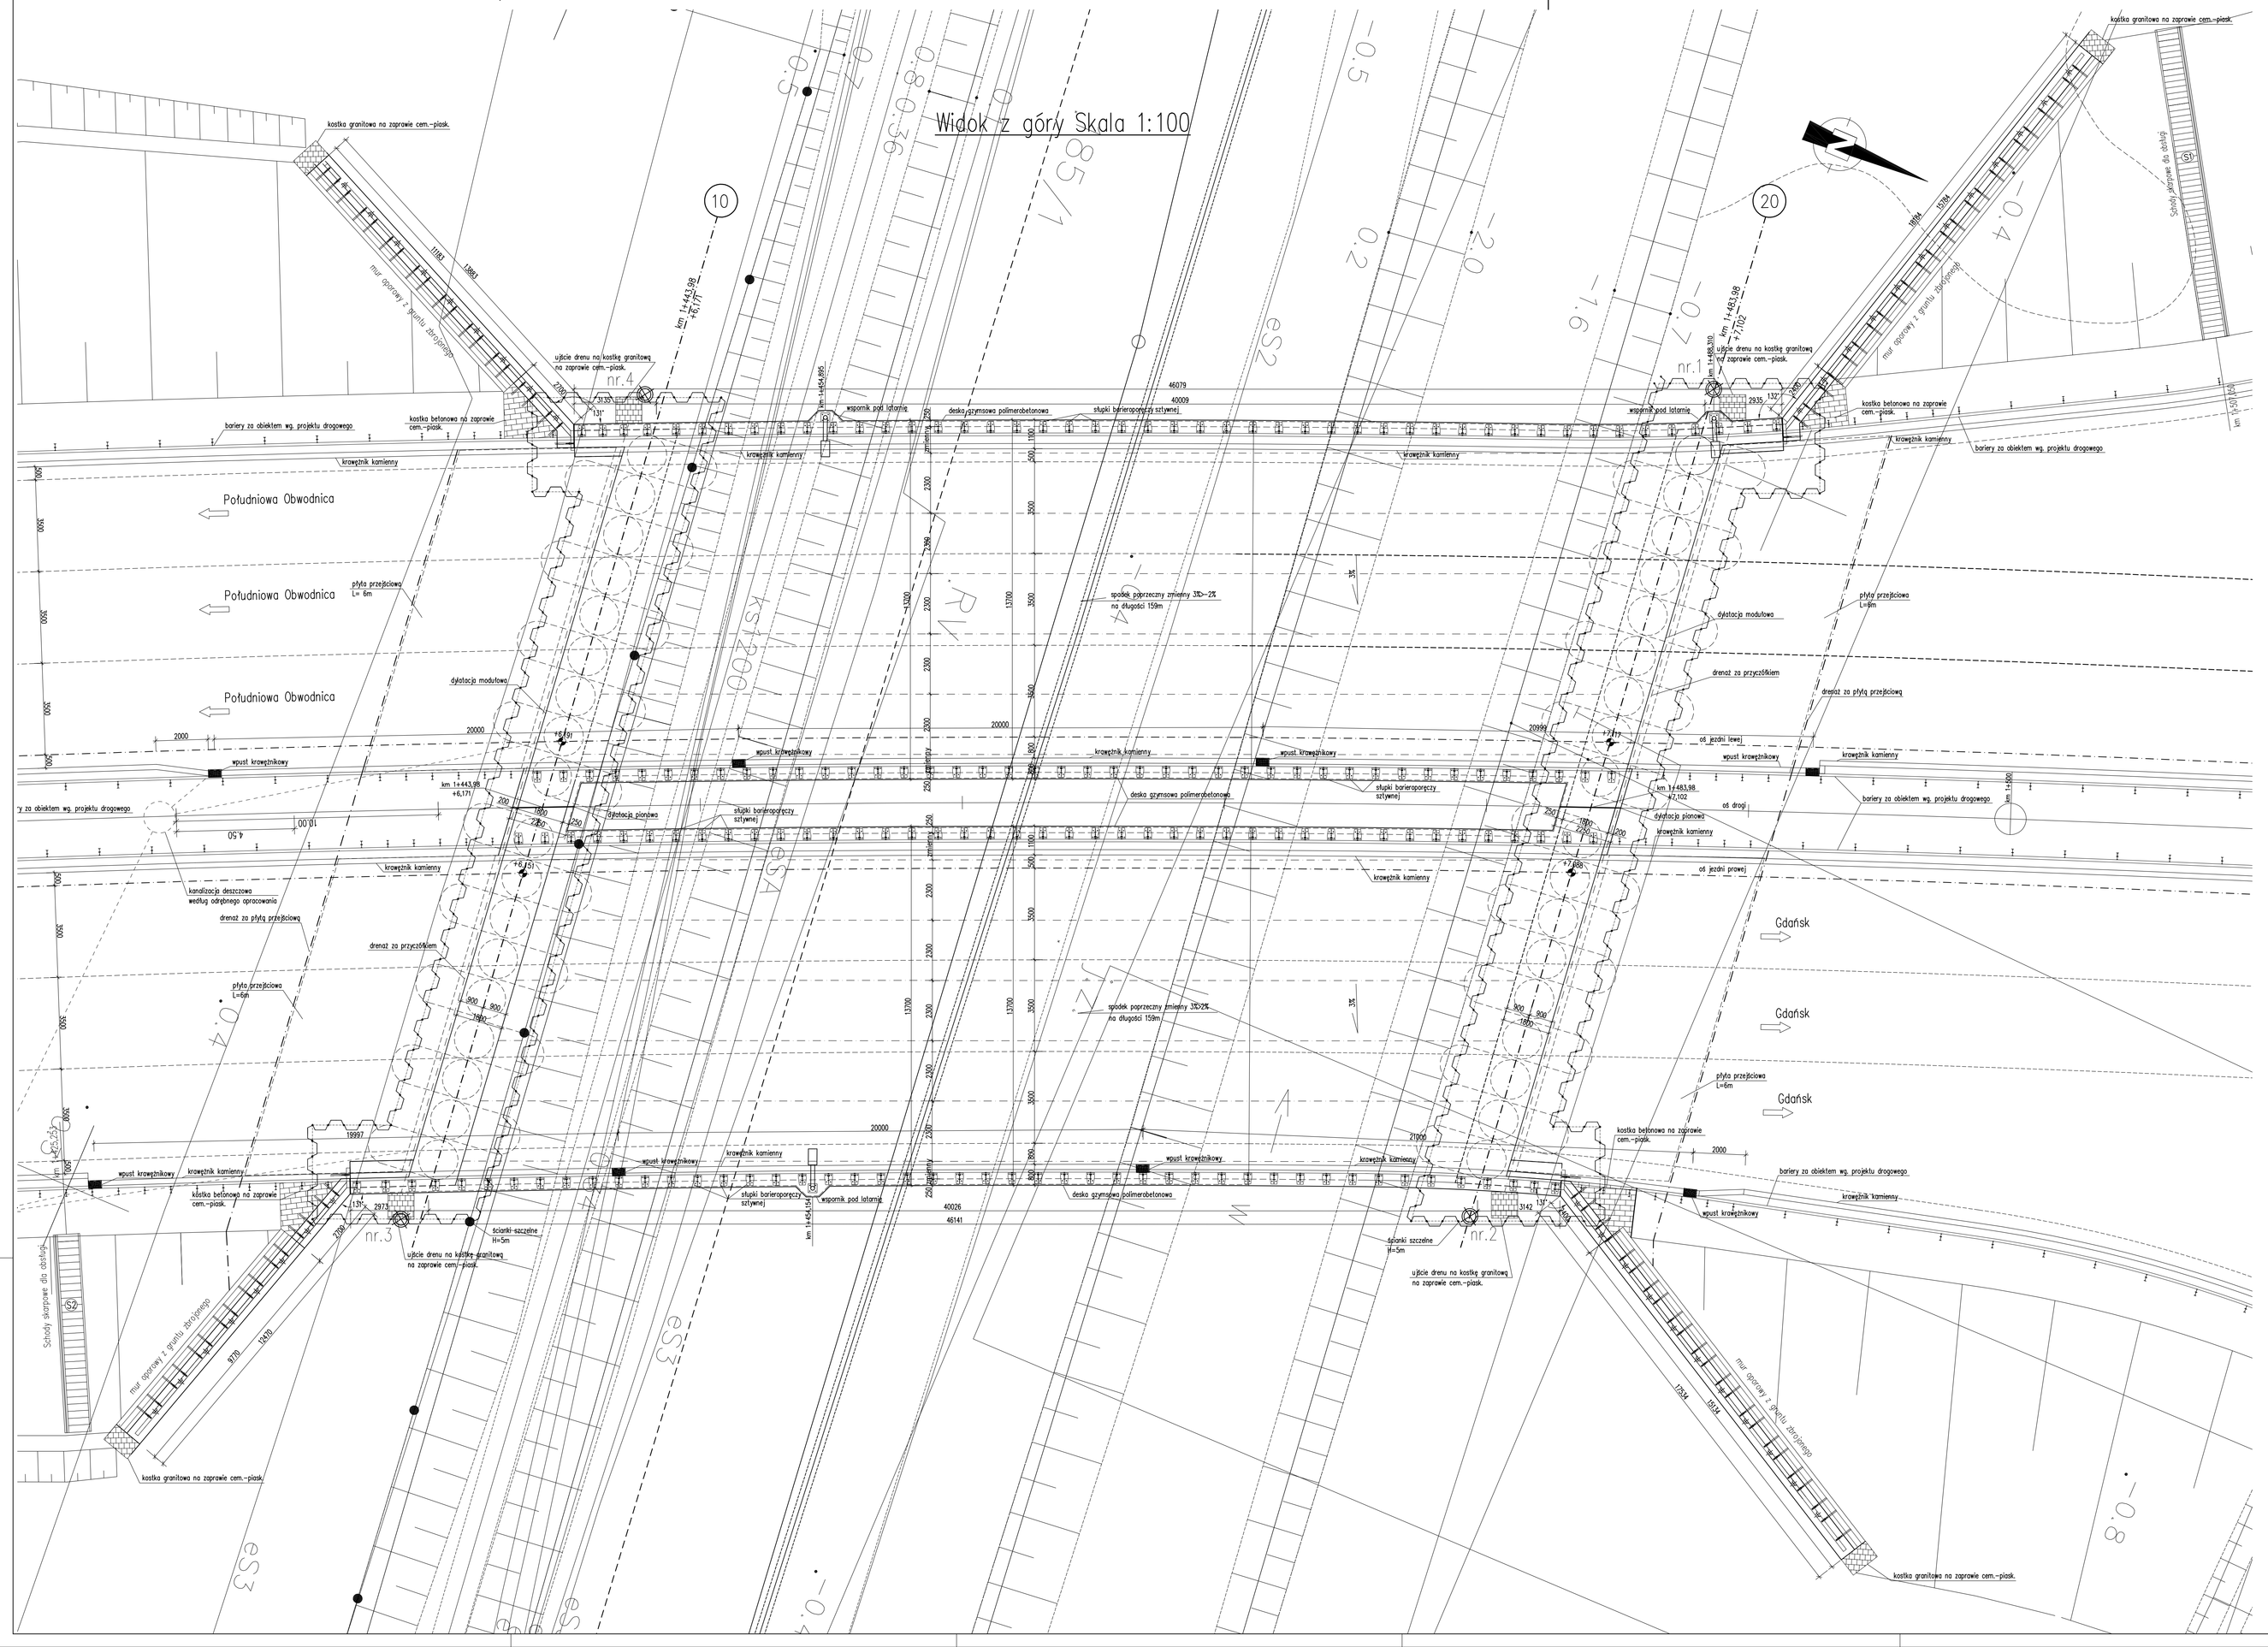

Przekrój podłużny Skala 1:100

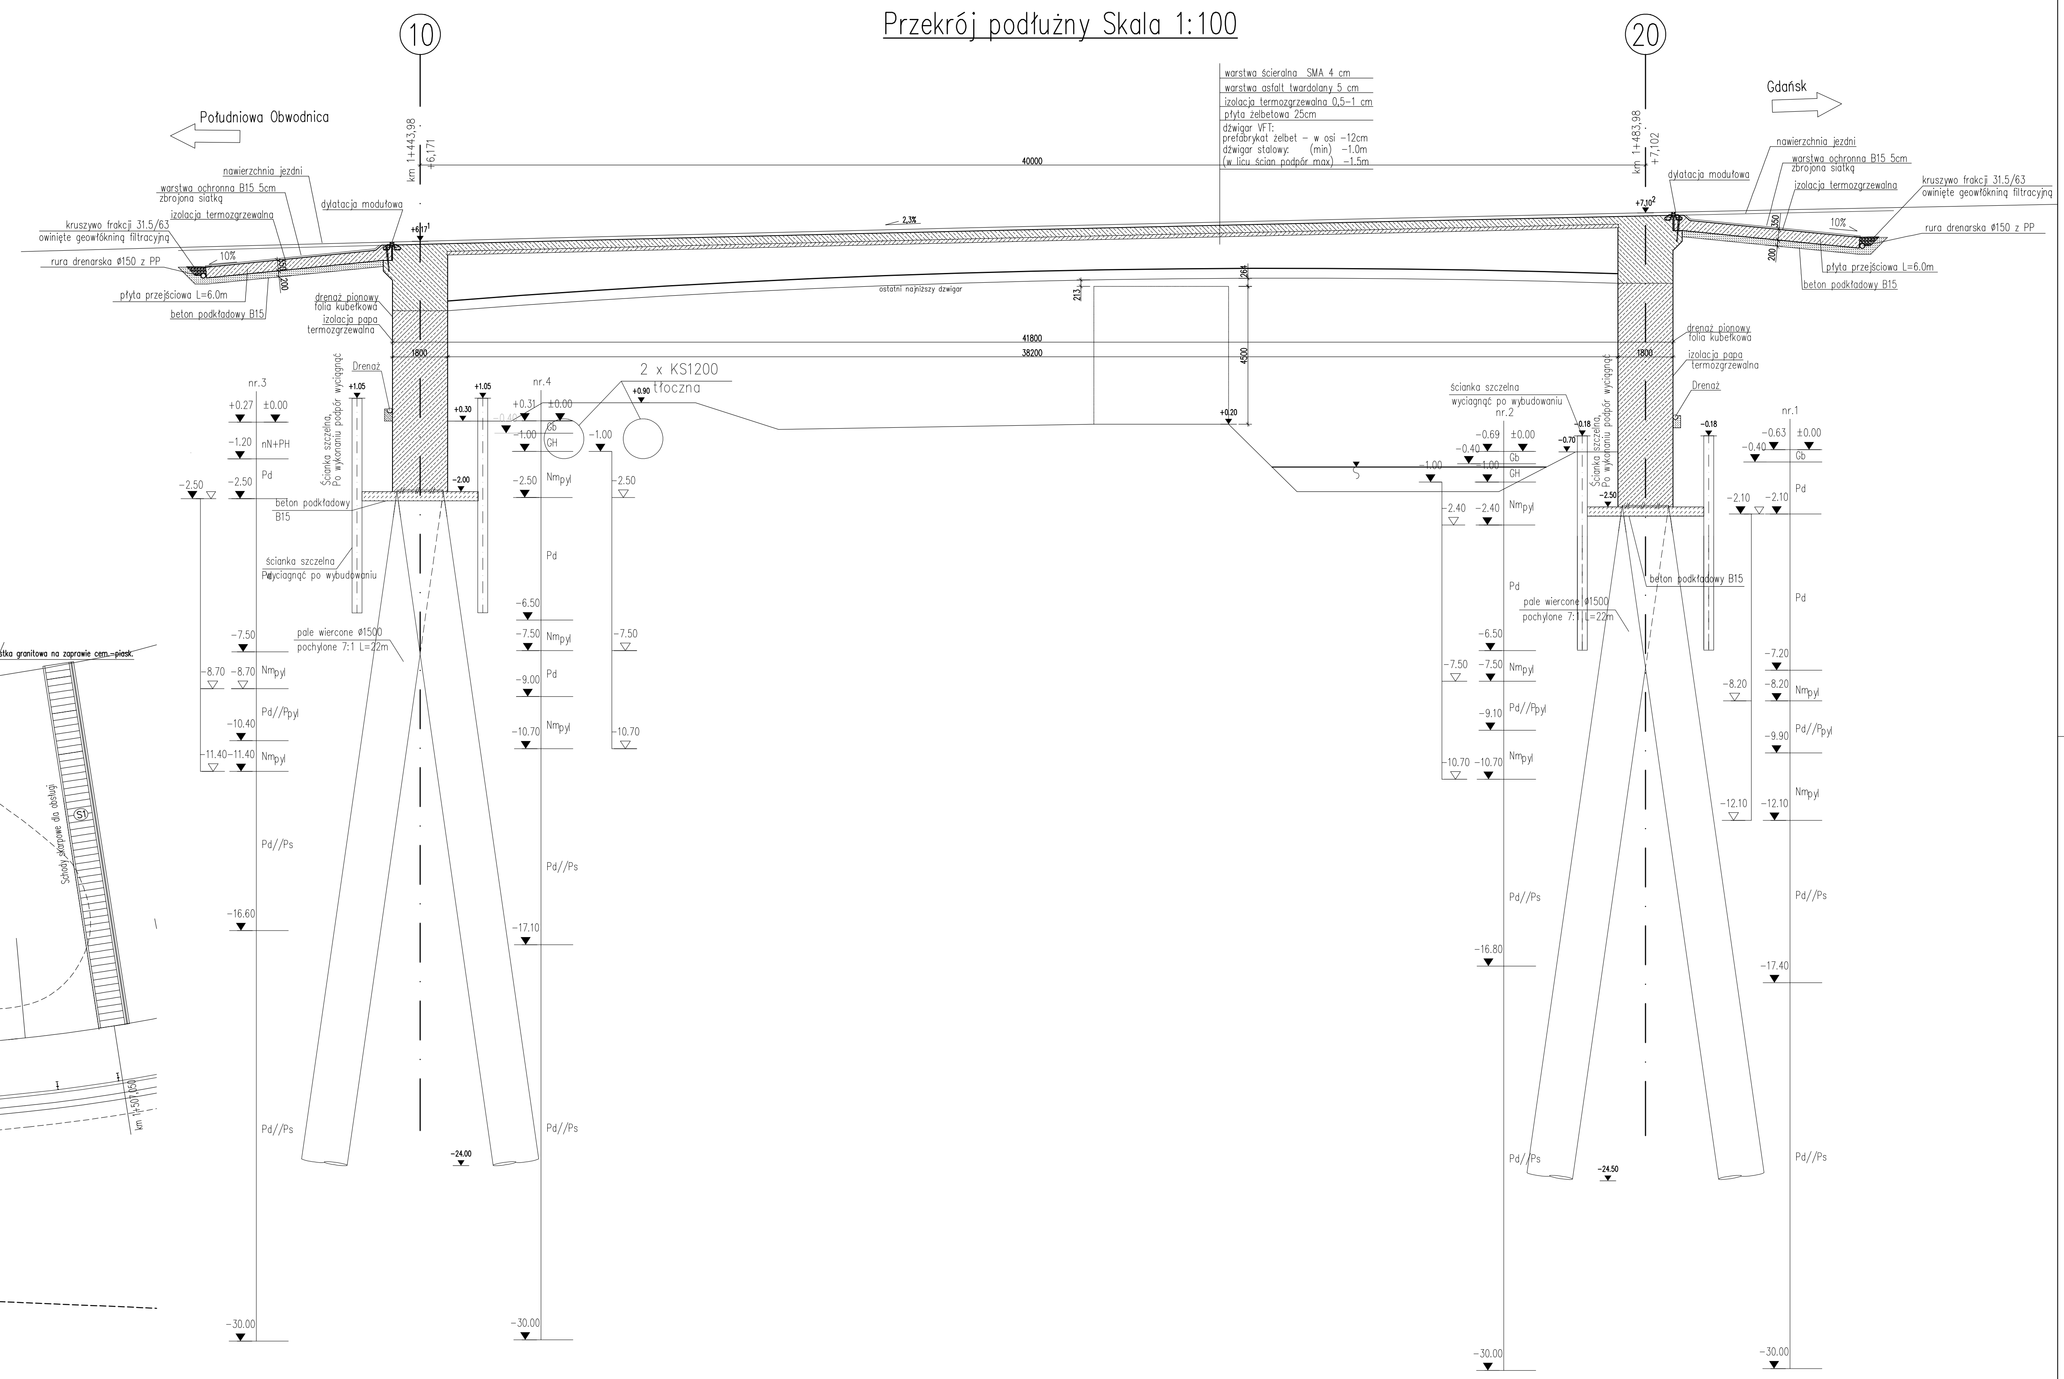

Przekrój poprzeczny Skala 1:50

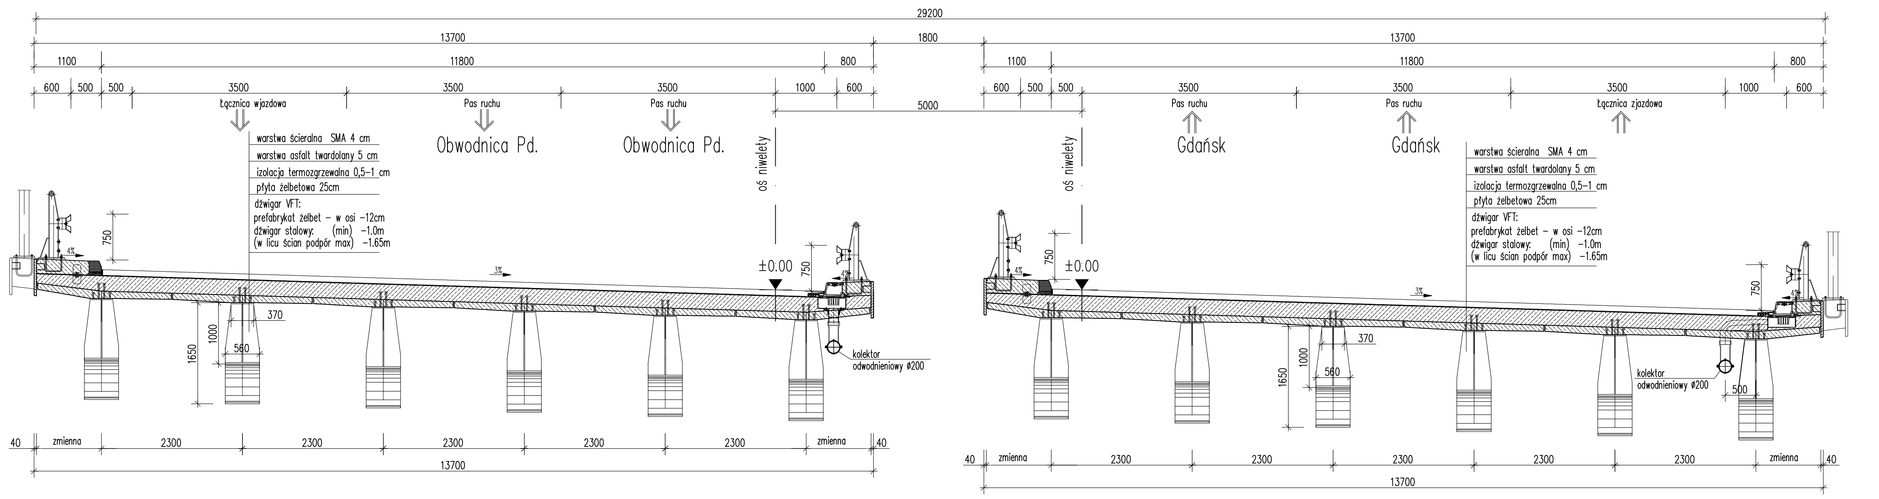

SSF Ingenieure GmbH
Beratende Ingenieure im Bauwesen
Leopoldstraße 208
80804 München
T +49 (89) 360 40-0
www.ssf-ing.de

EUROPROJEKT GDAŃSK Sp. z o.o.
80-680 Gdańsk ul. Nadwiślańska 55
tel. +48 (58) 323-99-99 fax +48 (58) 323-99-98

Nazwa dokumentacji	Połączenie Dróg Krajowych - Trasa Suchańskiego Zadanie I. Odcinek Obwodnica Południowa Gdańska – Węzeł Elbląska
Stadium Branża	Projekt budowlany
Obiekt	Wiadukt drogowy WD-2
Tytuł rysunku	Rysunek ogólny
Projektant	mgr inż. Witold KOSECKI — upr. nr 150/Dr/99 spec. konstrukcyjno – budowlana
Opracował	Ind. Marek GRUNT
Sprawdzający	dipl.-Ing. Ankus BRAUN — upr. POM/TK/0003/10
Data	11/2010
Skala	1:100/50
Nr rys.	2.1.1.