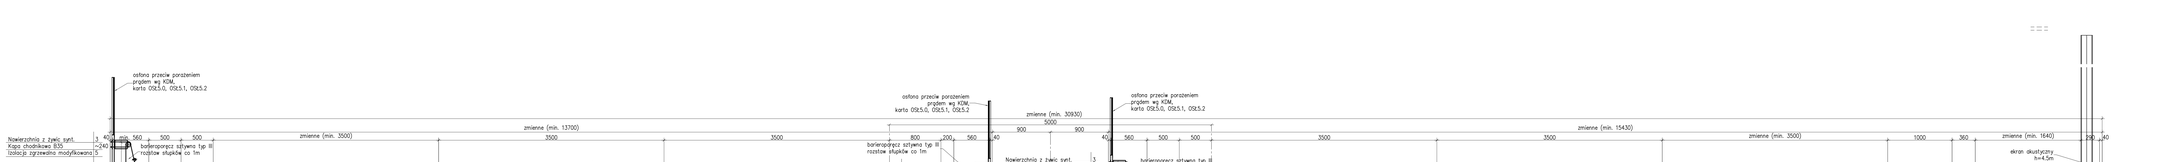

SSF Ingenieure GmbH
Beratende Ingenieure im Bauwesen
SSF Ingenieure

Leszczińska 23B
80360 Kürzel
T +48 (58) 3 93 40 0
www.ssf.ing.de

EUROPROJEKT GDAŃSK Sp. z o.o.
80-680 Gdańsk ul. Nadwiślańska 55
CENTRA SP. Z O.O. tel. +48 (58) 323-99-99 fax +48 (58) 323-99-98

Nazwa dokumentacji	Połączenie Dróg Krajowych - Trasa Suchańskiego Zadanie I. Odcinek Obwodnica Południowa Gdańska – Węzeł Elbląska	Data	11/2010
Stadium Bieżąca	Projekt budowlany	Skala	1:25
Obiekt	Wiadukt drogowy WD-4	Nr rys.	4.1.2.
Tytuł rysunku	Przekrój poprzeczny		

Projektant	mgr inż. Witold KOSECKI	upr. nr 1/0/GI/99 spec. konstrukcyjno - budowlana
Opracował	mgr inż. Rafał KOSECKI	upr. nr 3/GI/01 spec. konstrukcyjno - budowlana
Sprawdzający	dipl. ing. Anton BRAUN	upr. POM/176/0002/10