



JNI 35011757	Nazwa Zarządcy Drogi / Zarządu Drogi Gdański Zarząd Dróg i Zieleni Gdańsk, ul. Partyzantów 36	Województwo Pomorskie	Powiat / Miejscowość Gdańsk	Dzielnica Rudniki	Nazwa ulicy ul. Sucharskiego k. Obwodnica Południowa	Kategoria drogi / kilometraż krajowa 89 / 2+234	Przeszkoda i jej kilometraż ciek wodny, droga, kolektory sanit.	Dł. / szer. obiektu 41.80 m / 13.70 m
-----------------	---	--------------------------	--------------------------------	----------------------	--	--	---	--

KARTA OBIEKTU MOSTOWEGO

WIDOK Z BOKU
Skala 1:500

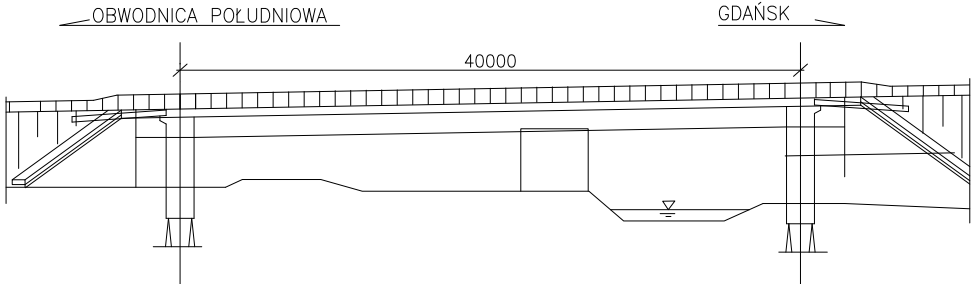

PRZEKRÓJ POPRZECZNY
Skala 1:200

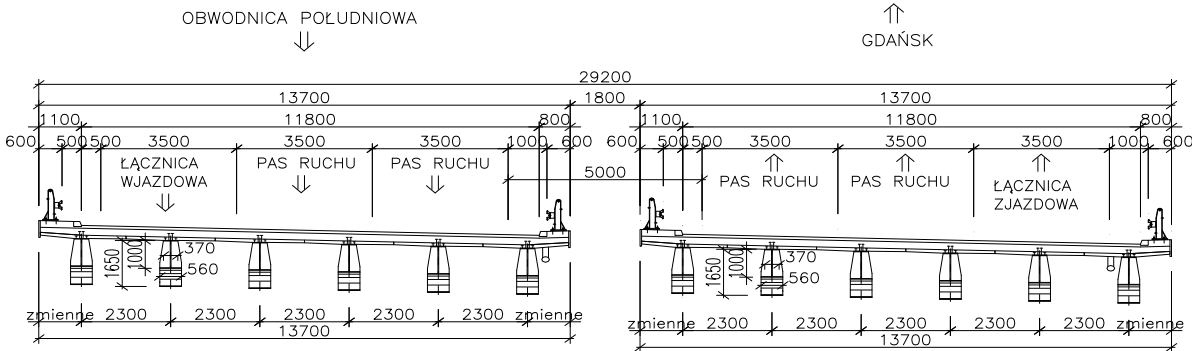

CHARAKTERYSTYKA OBIEKTU

1	Rodzaj konstrukcji ustroju niosącego	Dźwigary stalowe blachownicowe, płyta pomostu żelbetowa
2	Rodzaj konstrukcji przyczółków i filarów	Pełnościennie
3	Sposób posadowienia podpór	Pale wiercone
4	Rodzaj nawierzchni na obiekcie mostowym	Bitumiczna
5	Rodzaj nawierzchni na dojazdach	Bitumiczna
6	Klasa obciążeń	klasa A - 500 kN
7	Podstawa określenia klasy obciążeń (numer normy)	PN-85/S-10030
8	Nośność użytkowa	500 kN
9	Numer klasyfikacyjny obciążenia wojskowego wg standardów NATO	MLC (2 kolumny/1 kolumna) p.kołowy 134/136 p.gąsienicowy 119/120
10	Miejsce przechowywania dokumentacji	Gdański Zarząd Dróg i Zieleni Gdańsk, ul. Partyzantów 36
11	Rok budowy / rok modernizacji	2012
12	Asortyment zlokalizowanych rezerw	

CHARAKTERYSTYKA PRZESZKODY

Stan rzeki przy średniej wodzie	Szerokość lustra	
	Głębokość największa	
	Prędkość wody	
Rodzaj i wysokość brzegów	Lewy	
	Prawy	
Rodzaj gruntu na dnie rzeki		
Możliwość urządzania brodu (przejazdu w poziomie szyn) i odległość od mostu (wiaduktu), długość objazdu		
Charakterystyka terenu w rejonie obiektu	Teren zabudowany	
Linia kolejowa	Liczba torów	

PLAN SYTUACYJNY

