



JNI	Nazwa Zarządcy Drogi / Zarządu Drogi	Województwo	Powiat / Miejscowość	Dzielnica	Nazwa ulicy	Kategoria drogi / kilometraż	Przeszkoda i jej kilometraż	Dł. / szer. obiektu
35011759	Gdański Zarząd Dróg i Zieleni Gdańsk, ul. Partyzantów 36	Pomorskie	Gdańsk	Rudniki	ul. Sucharskiego (WD-3) k. Obwodnica Południowa	krajowa 89 / 2+402	węzeł drogowy	36.80 m / 10.40 m

KARTA OBIEKTU MOSTOWEGO

WIDOK Z BOKU
Skala 1:500

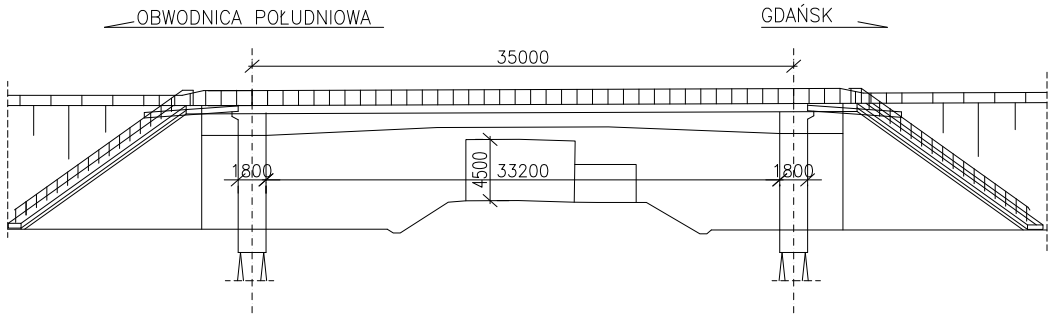

PRZĘKRÓJ POPRZECZNY
Skala 1:200

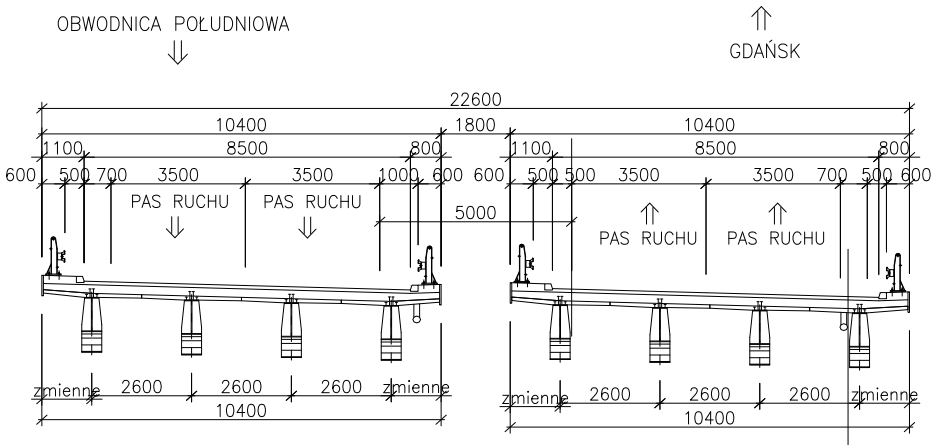

CHARAKTERYSTYKA OBIEKTU

1	Rodzaj konstrukcji ustroju niosącego	Dźwigary stalowe blachownicowe, płyta pomostu żelbetowa
2	Rodzaj konstrukcji przyczółków i filarów	Pełnościennie
3	Sposób posadowienia podpór	Pale wiercone
4	Rodzaj nawierzchni na obiekcie mostowym	Bitumiczna
5	Rodzaj nawierzchni na dojazdach	Bitumiczna
6	Klasa obciążeń	klasa A - 500 kN
7	Podstawa określenia klasy obciążenia (numer normy)	PN-85/S-10030
8	Nośność użytkowa	
9	Numer klasyfikacyjny obciążenia wojskowego wg standardów NATO	MLC (2 kolumny/1 kolumna) p.kołowy 119/132 p.gąsienicowy 108/119
10	Miejsce przechowywania dokumentacji	Gdański Zarząd Dróg i Zieleni Gdańsk, ul. Partyzantów 36
11	Rok budowy / rok modernizacji	2012
12	Asortyment zlokalizowanych rezerw	

CHARAKTERYSTYKA PRZESZKODY

Stan rzeki przy średniej wodzie	Szerokość lustra	
	Głębokość największa	
	Prędkość wody	
Rodzaj i wysokość brzegów	Lewy	
	Prawy	
Rodzaj gruntu na dnie rzeki		
Możliwość urządzania brodu (przejazdu w poziomie szyn) i odległość od mostu (wiaduktu), długość objazdu		
Charakterystyka terenu w rejonie obiektu	Teren zabudowany	
Linia kolejowa	Liczba torów	

PLAN SYTUACYJNY

