



JNI 35011765	Nazwa Zarządcy Drogi / Zarządu Drogi Gdański Zarząd Dróg i Zieleni Gdańsk, ul. Partyzantów 36	Województwo Pomorskie	Powiat / Miejscowość Gdańsk	Dzielnica	Nazwa ulicy ul. Sucharskiego (WD-4) (k. Obwodnica Południowa)	Kategoria drogi / kilometraż krajowa 89 / km 2+543	Przeszkoda i jej kilometraż linia kolejowa	Dł. / szer. obiektu 49.90 m / 31.30-33.96 m
-----------------	---	--------------------------	--------------------------------	-----------	---	---	---	--

KARTA OBIEKTU MOSTOWEGO

WIDOK Z BOKU
Skala 1:500

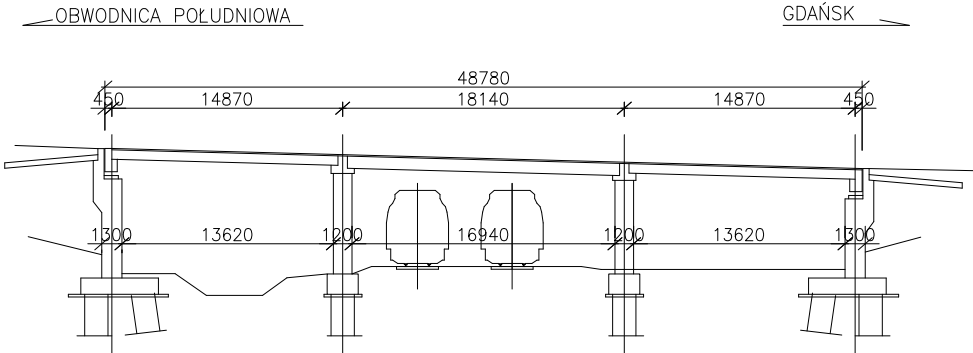

PRZEKRÓJ POPRZECZNY
Skala 1:200

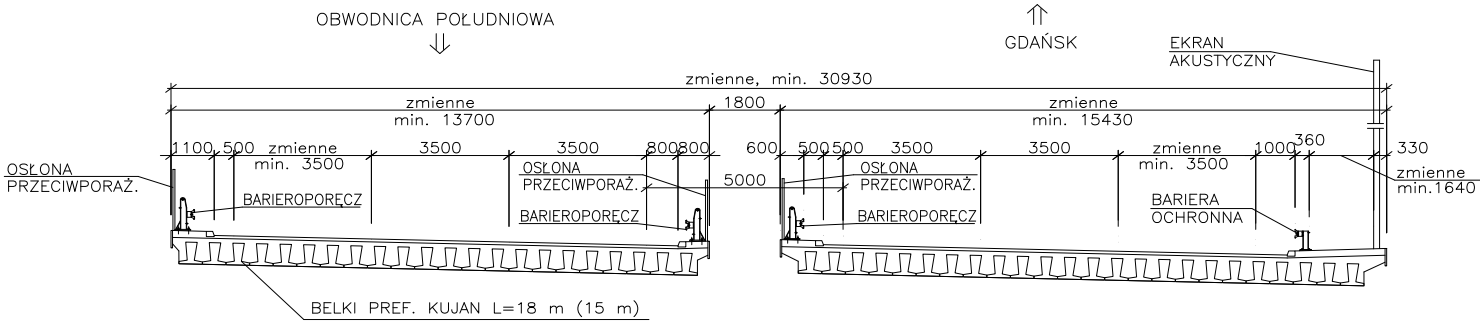

CHARAKTERYSTYKA OBIEKTU

1	Rodzaj konstrukcji ustroju niosącego	Płyta z belek prefabrykowanych "KUJAN"
2	Rodzaj konstrukcji przyczółków i filarów	Pełnościennie, słupowe
3	Sposób posadowienia podpór	Pale wiercone
4	Rodzaj nawierzchni na obiekcie mostowym	Bitumiczna
5	Rodzaj nawierzchni na dojazdach	Bitumiczna
6	Klasa obciążeń	klasa A - 500 kN
7	Podstawa określenia klasy obciążenia (numer normy)	PN-85/S-10030
8	Nośność użytkowa	
9	Numer klasyfikacyjny obciążenia wojskowego wg standardów NATO	MLC (2 kolumny/1 kolumna) p.kołowy 107/150 p.gasienicowy 76/112
10	Miejsce przechowywania dokumentacji	Gdański Zarząd Dróg i Zieleni Gdańsk, ul. Partyzantów 36
11	Rok budowy / rok modernizacji	2012
12	Asortyment zlokalizowanych rezerw	

CHARAKTERYSTYKA PRZESZKODY

Stan rzeki przy średniej wodzie	Szerokość lustra	
	Głębokość największa	
	Prędkość wody	
Rodzaj i wysokość brzegów	Lewy	
	Prawy	
Rodzaj gruntu na dnie rzeki		
Możliwość urządzania brodu (przejazdu w poziomie szyn) i odległość od mostu (wiaduktu), długość objazdu		
Charakterystyka terenu w rejonie obiektu	Teren zabudowany	
Linia kolejowa	Liczba torów	2

PLAN SYTUACYJNY

