


GEOMETRIA URZĄDZENIA

C-C  
1:25


WYSOKOŚĆ Z (mm)	ODLEGŁOŚĆ X (mm)	początek profilu	
		000	0000
-139	150	załamanie profilu	
-140	200		

WYSOKOŚĆ Z (mm)	ODLEGŁOŚĆ X (mm)	koniec profilu	
		8710	8910
-395	8710	załamanie profilu	
-396	8760		
-255	8910		

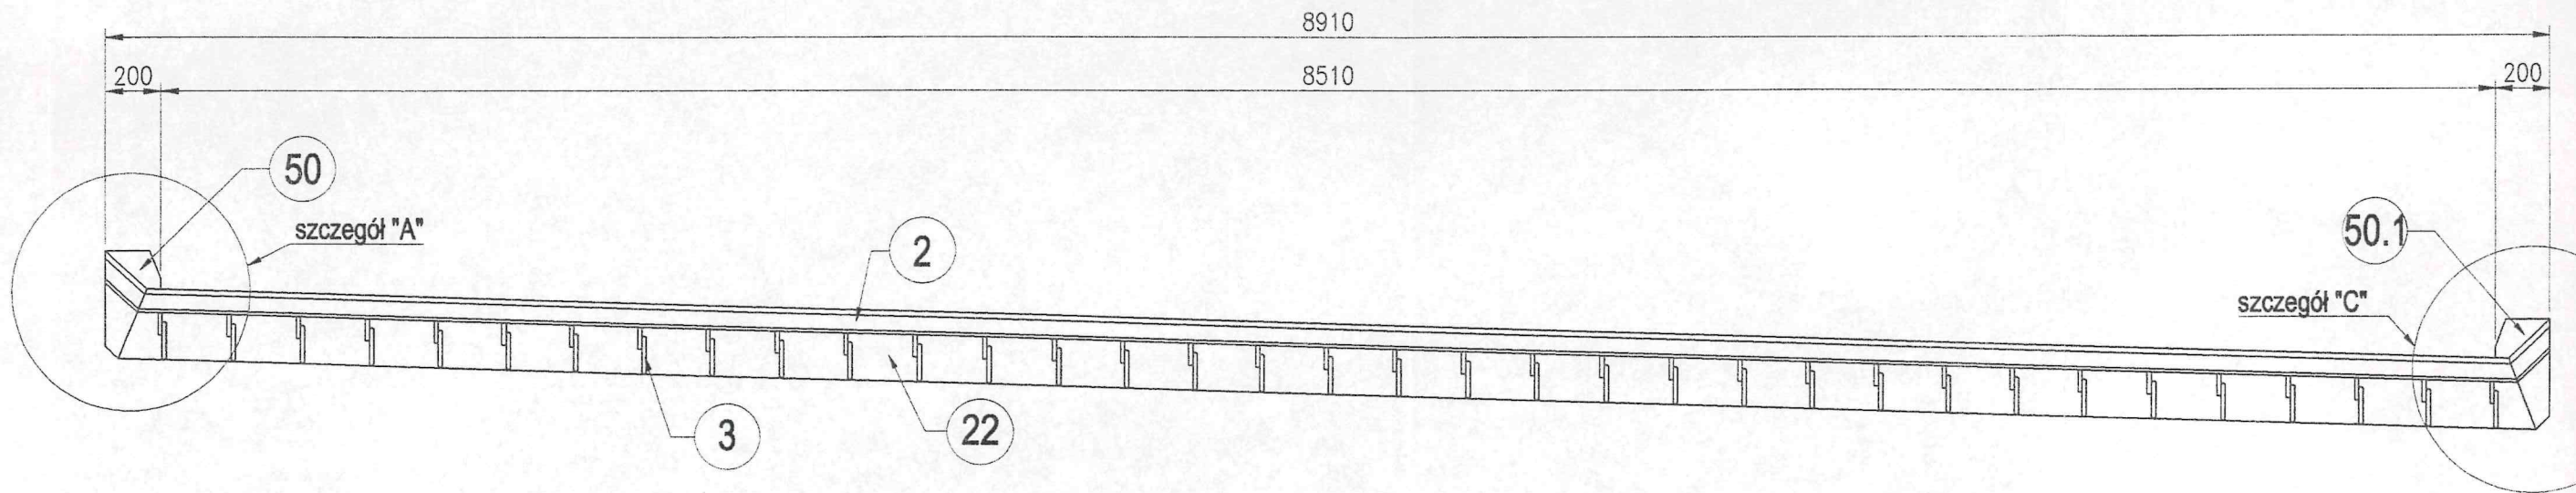

WIDOK Z GÓRY

1:25

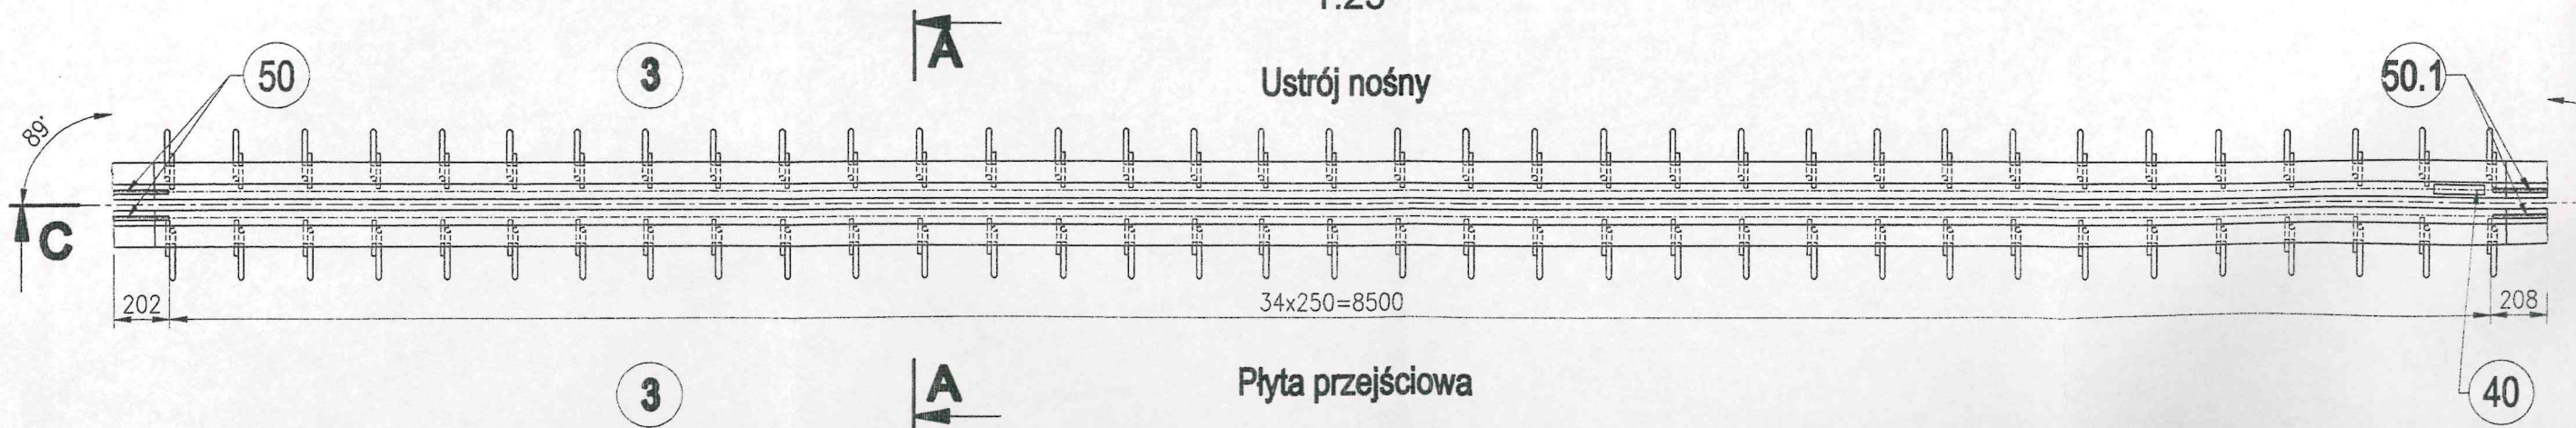

BLACHY KRAWĘŻNIKOWE

1:5

Przekrój A-A

1:10

poz. 50 x 2 szt.

poz. 50.1 x 2 szt.