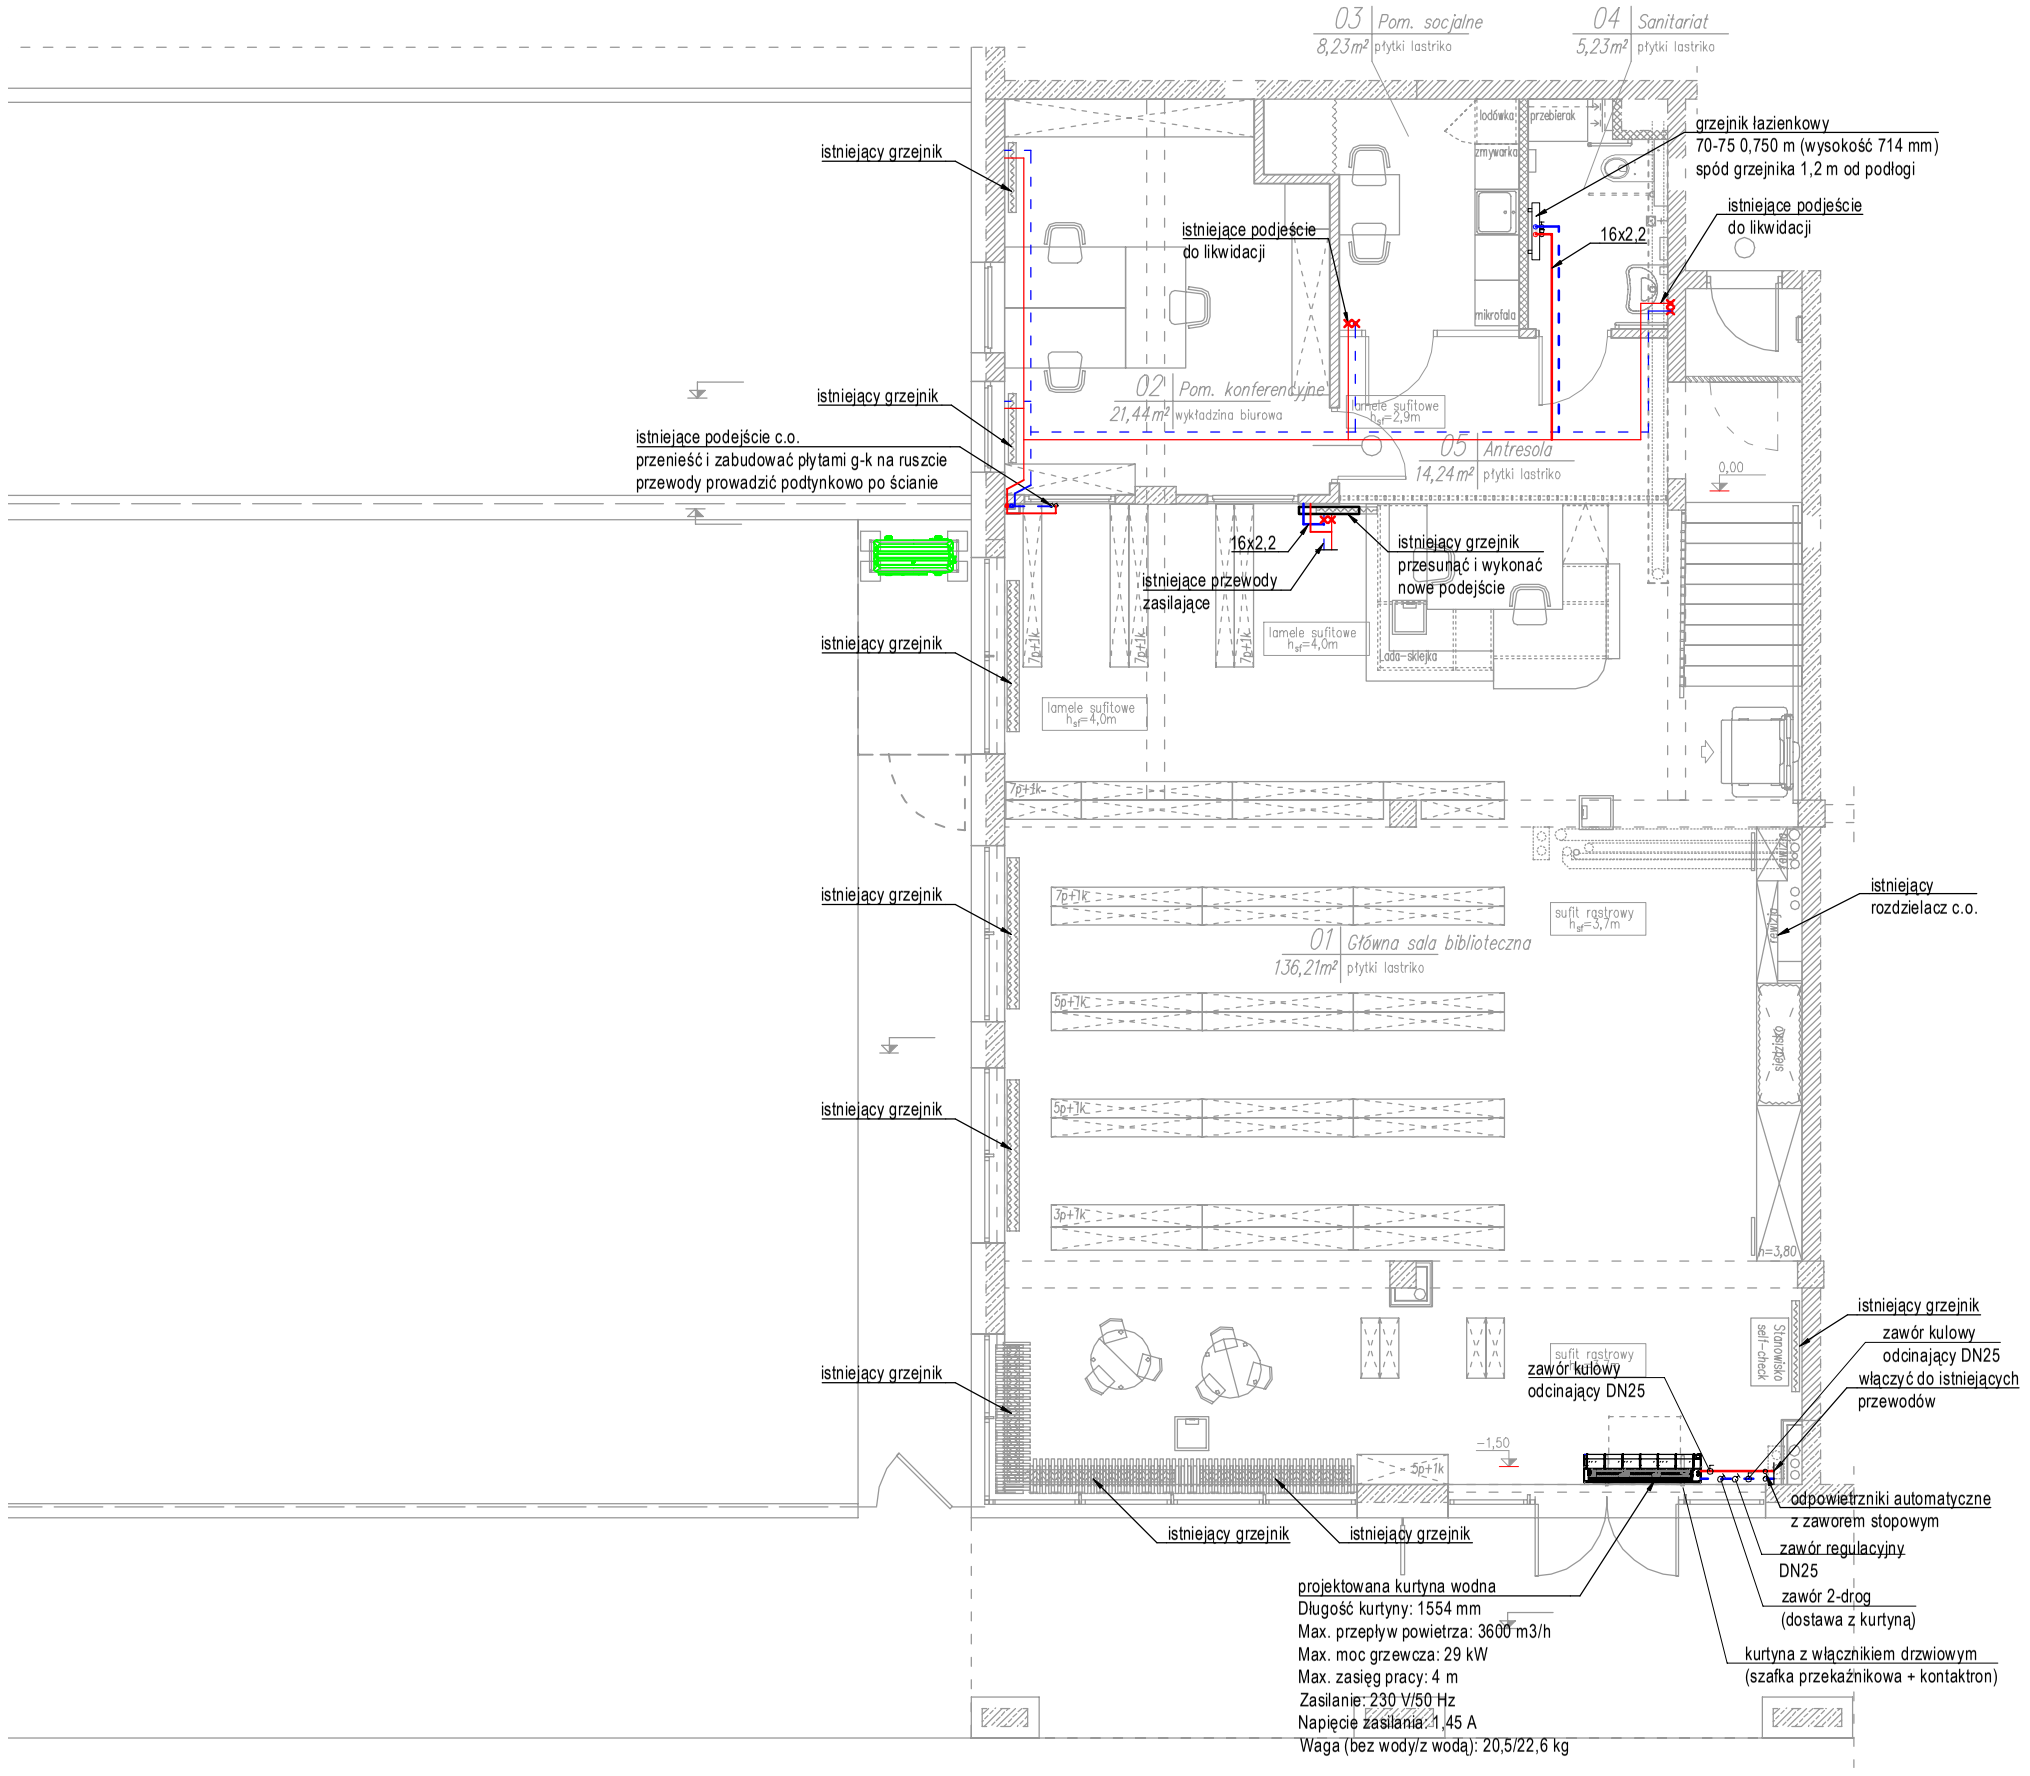

LEGENDA:

- istniejące przewody zasilające c.o.
- istniejące przewody powrotne c.o.
- projektowane przewody zasilające c.o.
- projektowane przewody powrotne c.o.
- 16x2,0 — średnica przewodu x grubość ścianki

ARCH-BUD RZECZOZNAWSTWO, PROJEKTOWANIE I WYKONAWSTWO M.W.

e-mail.: biuro@arch-bud.com
www.: https://arch-bud.com
Rososz 153, 08-500 Ryki
Tel. kom.: +48 792 238 06

INWESTOR
Biblioteka Publiczna im. Zygmunta Łazarskiego w Dzielnicy Mokotów m.st. Warszawy, ul. Wiktorska 10, 02-587 Warszawa

NAZWA ZAMIERZENIA BUDOWLANEGO
PROJEKT TECHNICZNYI DLA KOMPLEKSOWEGO REMONTU LOKALU, W TYM WYKONANIE INSTALACJI ELEKTRYCZNEJ I SANITARNEJ ORAZ DOSTOSOWANIE PRZESTRZENI DO OBWIĄZUJĄCYCH PRZEPISÓW BHP I DOSTĘPNOŚCI DLA OSÓB Z NIEPEŁNOSPRAWNOŚCIAMI

ADRES INWESTYCJI
Jednostka ewidencyjna: 146505_8
Obręb: 1-07-06
Działka nr: 113

ZESPÓŁ PROJEKTOWY
PROJEKTANT branża sanitarna — mgr inż. Przemysław Glaszczka
Uprawnienia bud. do proj. w spec. sanitarnej, bez ograniczeń
Nr uprawnień LUB/0181/PWOS/09
Podpis

POZOSTAŁE OSOBY SPORZĄDZAJĄCE DOKUMENTACJĘ — mgr inż. Sylwia Lorens

TYTUŁ RYSUNKU
Rzut lokalu - instalacja centralnego ogrzewania

SKALA 1:100 DATA 26/11/2025

NR RYSUNKU

nr projektu	faza projektu	branża	nr porządkowy	rewizja
292	PT	IS	002	00