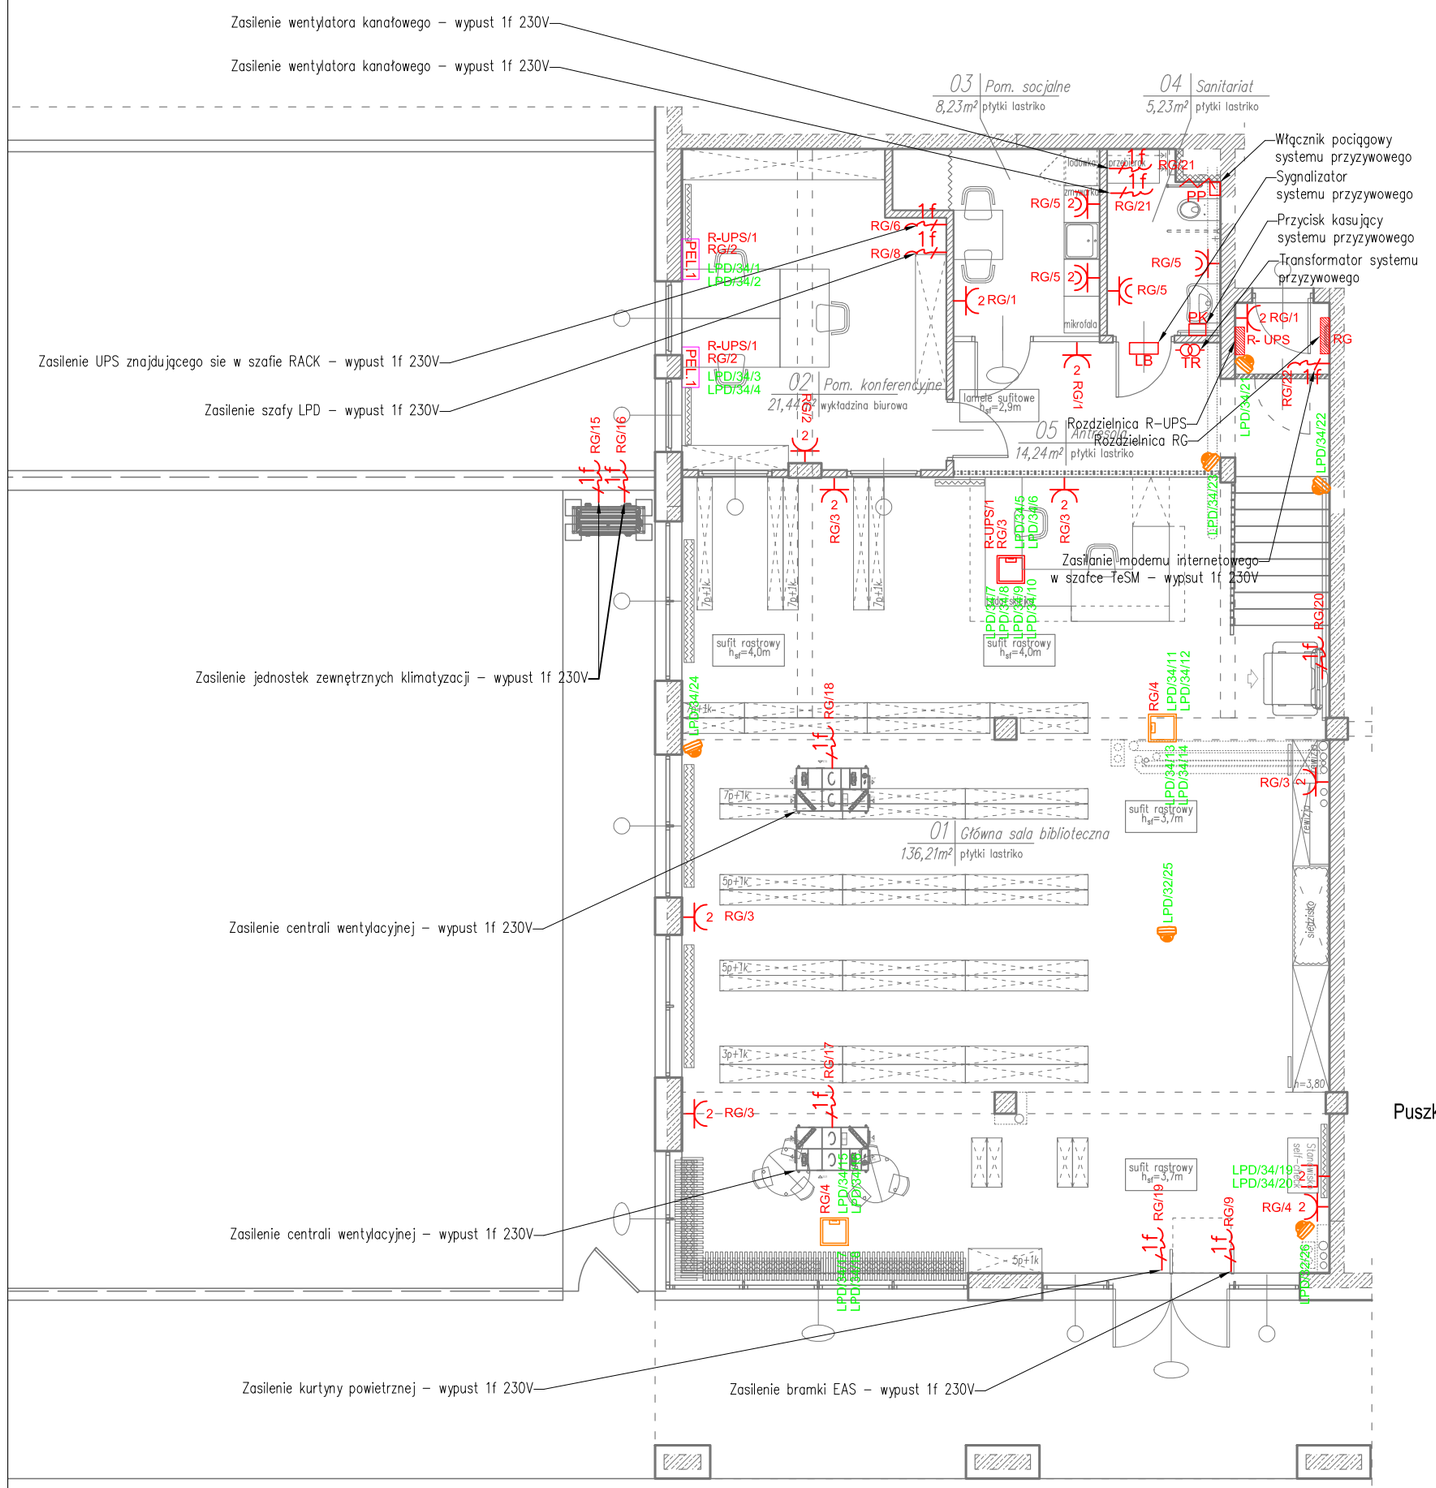

Legenda	
2	Gniazdo wtykowe podwójne; n/t; IP20 (16A/230V)
	Gniazdo wtykowe; n/t; IP44 (16A/230V)
2	Gniazdo wtykowe podwójne; n/t; IP44 (16A/230V)
DATA	Zestaw gniazd wtykowych komputerowych; p/t; IP20 (16A/230V)
	Zestaw gniazd LAN; n/t IP20
PEL.1	Zestaw PEL.1: -2x gniazdo ogólne 230V -2x gniazdo DATA (UPS) -2x gniazdo RJ45
1f	Wypust kablowy 1f, 230V
	Puszka podłogowa: -2x gniazdo ogólne 230V -2x gniazdo DATA (UPS) -6x gniazdo RJ45
	Kamera kopułkowa POE

(GN 2x230V + 2xDATA + 2xLAN)

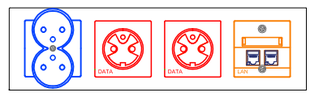

Zestaw gniazd na ścianie

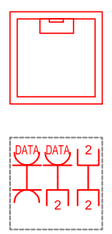

Puszka podłogowa 6-krotna

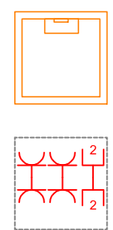

Puszka podłogowa 6-krotna

ARCH-BUD RZECZOZNAWSTWO, PROJEKTOWANIE I WYKONAWSTWO M.W.

e-mail.: biuro@arch-bud.com
www.: https://arch-bud.com
Rososz 153, 08-500 Ryki
Tel. kom.: +48 792 238 06

INWESTOR

Biblioteka Publiczna im. Zygmunta Łazarskiego w Dzielnicy Mokotów m.st. Warszawy\Pul. Wiktorska 10\P02-587 Warszawa

NAZWA ZAMIERZENIA BUDOWLANEGO

PROJEKT TECHNICZNY DLA KOMPLEKSOWEGO REMONTU LOKALU, W TYM WYKONANIE INSTALACJI ELEKTRYCZNEJ I SANITARNEJ ORAZ DOSTOSOWANIE PRZESTRZENI DO OBWIĄZUJĄCYCH PRZEPISÓW BHP I DOSTĘPNOŚCI DLA OSÓB Z NIEPEŁNOSPRAWNOŚCIAMI

ADRES INWESTYCJI

Jednostka ewidencyjna:	146505_8
Obręb:	1-07-06
Działka nr:	113

ZESPÓŁ PROJEKTOWY

PROJEKTANT
branża elektryczna — mgr inż. Adrian Łątkowski
upr. bud. do projektowania w specjalności instalacyjnej w zakresie sieci, instalacji i urządzeń elektrycznych i elektroenergetycznych bez ograniczeń
Nr uprawnień LUB/0085/POOE/12
Nr uprawnień — Podpis

SPRAWDZAJĄCY
branża elektryczna — mgr inż. Norbert Gajda
upr. bud. do projektowania i kierowania w specjalności instalacyjnej w zakresie sieci, instalacji i urządzeń elektrycznych i elektroenergetycznych bez ograniczeń
Nr uprawnień LUB/0068/PWBE/15
Nr uprawnień — Podpis

TYTUŁ RYSUNKU

Instalacje gniazd elektrycznych i CCTV

SKALA 1:100 DATA 26/11/2025

NR RYSUNKU

nr projektu	faza projektu	branża	nr porządkowy	rewizja
84	PTW	E	E01	00