



RG

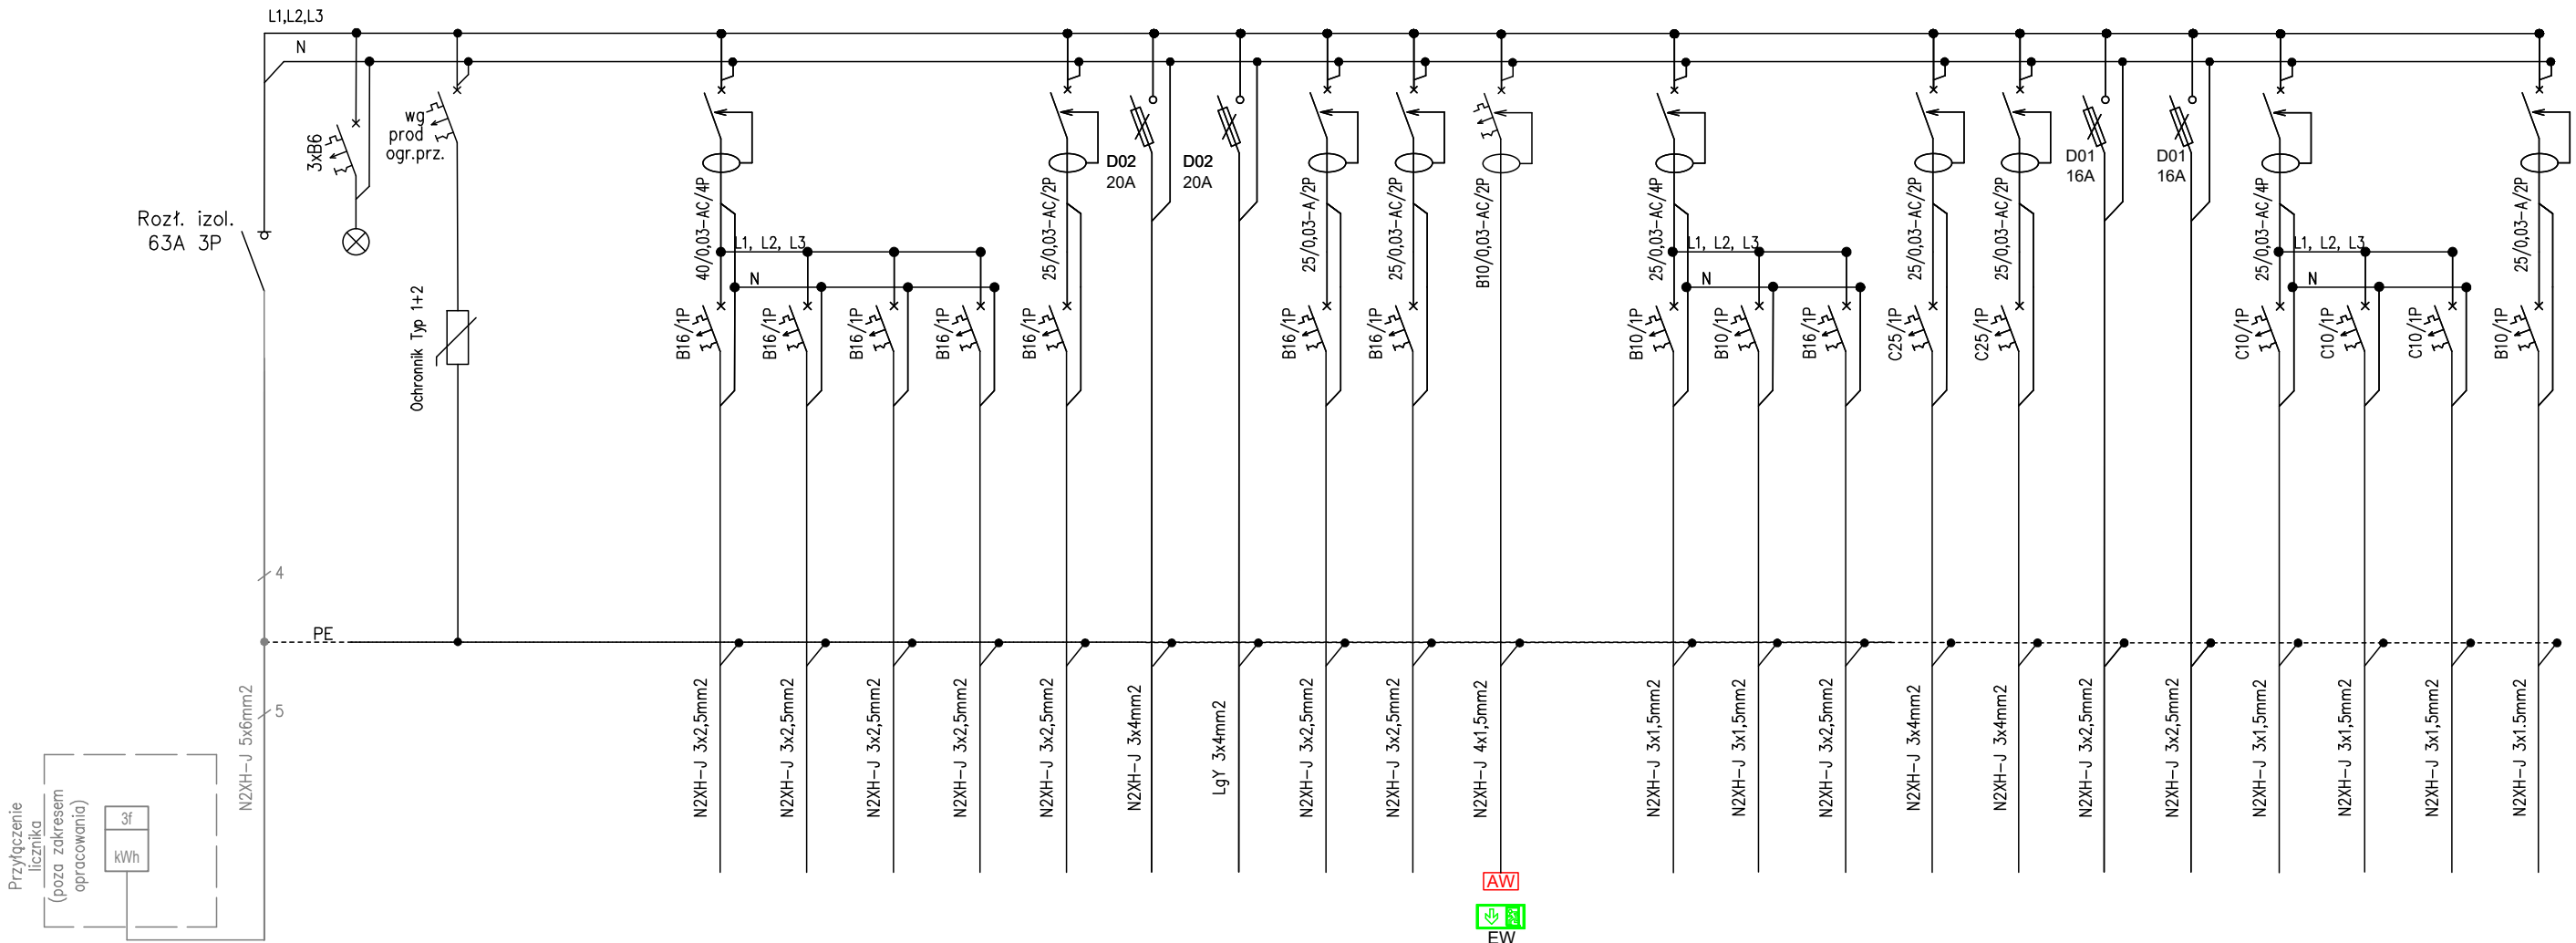

| Nr obwodu | RG/1 | RG/2 | RG/3 | RG/4 | RG/5 | RG/6 | RG/7 | RG/8 | RG/9 | RG/10 | RG/11 | RG/12 | RG/13 | RG/14 | RG/15 | RG/16 | RG/17 | RG/18 | RG/19 | RG/20 | RG/21 | RG/22 |
|-----------------------------|------------------|------------------|------------------|------------------|--------------|---------------|------------|-----------|-----------------------------------|------------------------------------|-------|--------------------------|--------------------------|--------------------------|-----------------------------------|-----------------------------------|-----------------------|-----------------------|--------------------|----------------|----------------------|--------------------------------|
| Nazwa obwodu | Gniazda ogólne 1 | Gniazda ogólne 2 | Gniazda ogólne 3 | Gniazda ogólne 4 | Gniazda IP44 | Zasilanie UPS | Bypass UPS | Szafa LPD | Zasilanie branki antykradzieżowej | Oświetlenie awaryjne i ewakuacyjne | | Oświetlenie wewnętrzne 1 | Oświetlenie wewnętrzne 2 | Oświetlenie wewnętrzne 3 | Jednostka zewnętrzna klimatyzacji | Jednostka zewnętrzna klimatyzacji | Centrala wentylacyjna | Centrala wentylacyjna | Kurtyna powietrzna | Winda schodowa | Wentylatory kanałowe | Zasilanie modemu internetowego |
| Zasilanie z RG | | | | | | | | | | | | | | | | | | | | | | |
| Kontrola napięcia | | | | | | | | | | | | | | | | | | | | | | |
| Ochrona przeciwprzepięciowa | | | | | | | | | | | | | | | | | | | | | | |
| | | | | | | | | | | | | | | | | | | | | | | |
| | | | | | | | | | | | | | | | | | | | | | | |

Rozdzielnica uniwersalna 4x24 moduły,
40(9) IP(IK), wymiary 740x595x150 (wys. x szer. x głęb.)

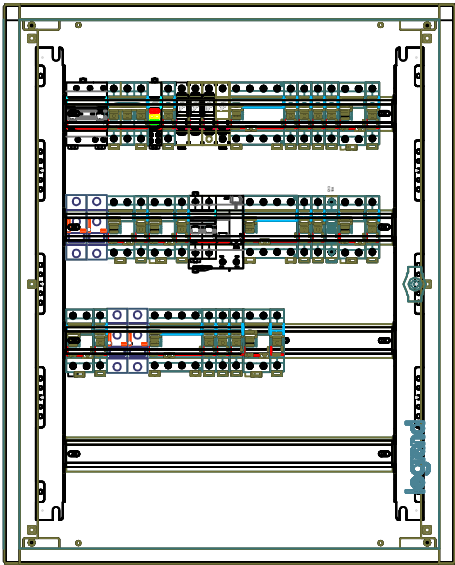

ARCH-BUD RZECZOZNAWSTWO,
PROJEKTOWANIE I WYKONAWSTWO M.W.

e-mail: biuro@arch-bud.com
www: https://arch-bud.com

Rososz 153, 08-500 Ryki
Tel. kom.: +48 792 238 06



INWESTOR

Biblioteka Publiczna im. Zygmunta Łazarskiego w Dzielnicy Mokotów m.st. Warszawy/Pul.
Wiktorska 10/P02-587 Warszawa

NAZWA ZAMIERZENIA BUDOWLANEGO

PROJEKT TECHNICZNY DLA KOMPLEKSOWEGO REMONTU LOKALU, W TYM
WYKONANIE INSTALACJI ELEKTRYCZNEJ I SANITARNEJ ORAZ DOSTOSOWANIE
PRZESTRZENI DO OBWIĄZUJĄCYCH PRZEPISÓW BHP I DOSTĘPNOŚCI DLA OSÓB Z
NIEPEŁNOSPRAWNOŚCIAMI

ADRES INWESTYCJI

Jednostka ewidencyjna: 146505_8
Obręb: 1-07-06
Działka nr: 113

ZESPÓŁ PROJEKTOWY

PROJEKTANT
branża elektryczna mgr inż. Adrian Łątkowski
upr. bud. do projektowania Nr uprawnień LUB/0085/P00E/12
w specjalności instalacyjnej w zakresie
sieci, instalacji i urządzeń elektrycznych
elektroenergetycznych bez ograniczeń Podpis

SPRAWDZAJĄCY

branża elektryczna mgr inż. Norbert Gajda
upr. bud. do projektowania i kierowania Nr uprawnień LUB/0068/PWBE/15
w specjalności instalacyjnej w zakresie
sieci, instalacji i urządzeń elektrycznych
elektroenergetycznych bez ograniczeń Podpis

TYTUŁ RYSUNKU

Schemat rozdzielnic RG

SKALA bs DATA 26/11/2025

NR RYSUNKU

nr projektu faza projektu branża nr porządkowy rewizja
84 — PTW — E — E04 — 00