


Rozdzielnica zasilająca UPS

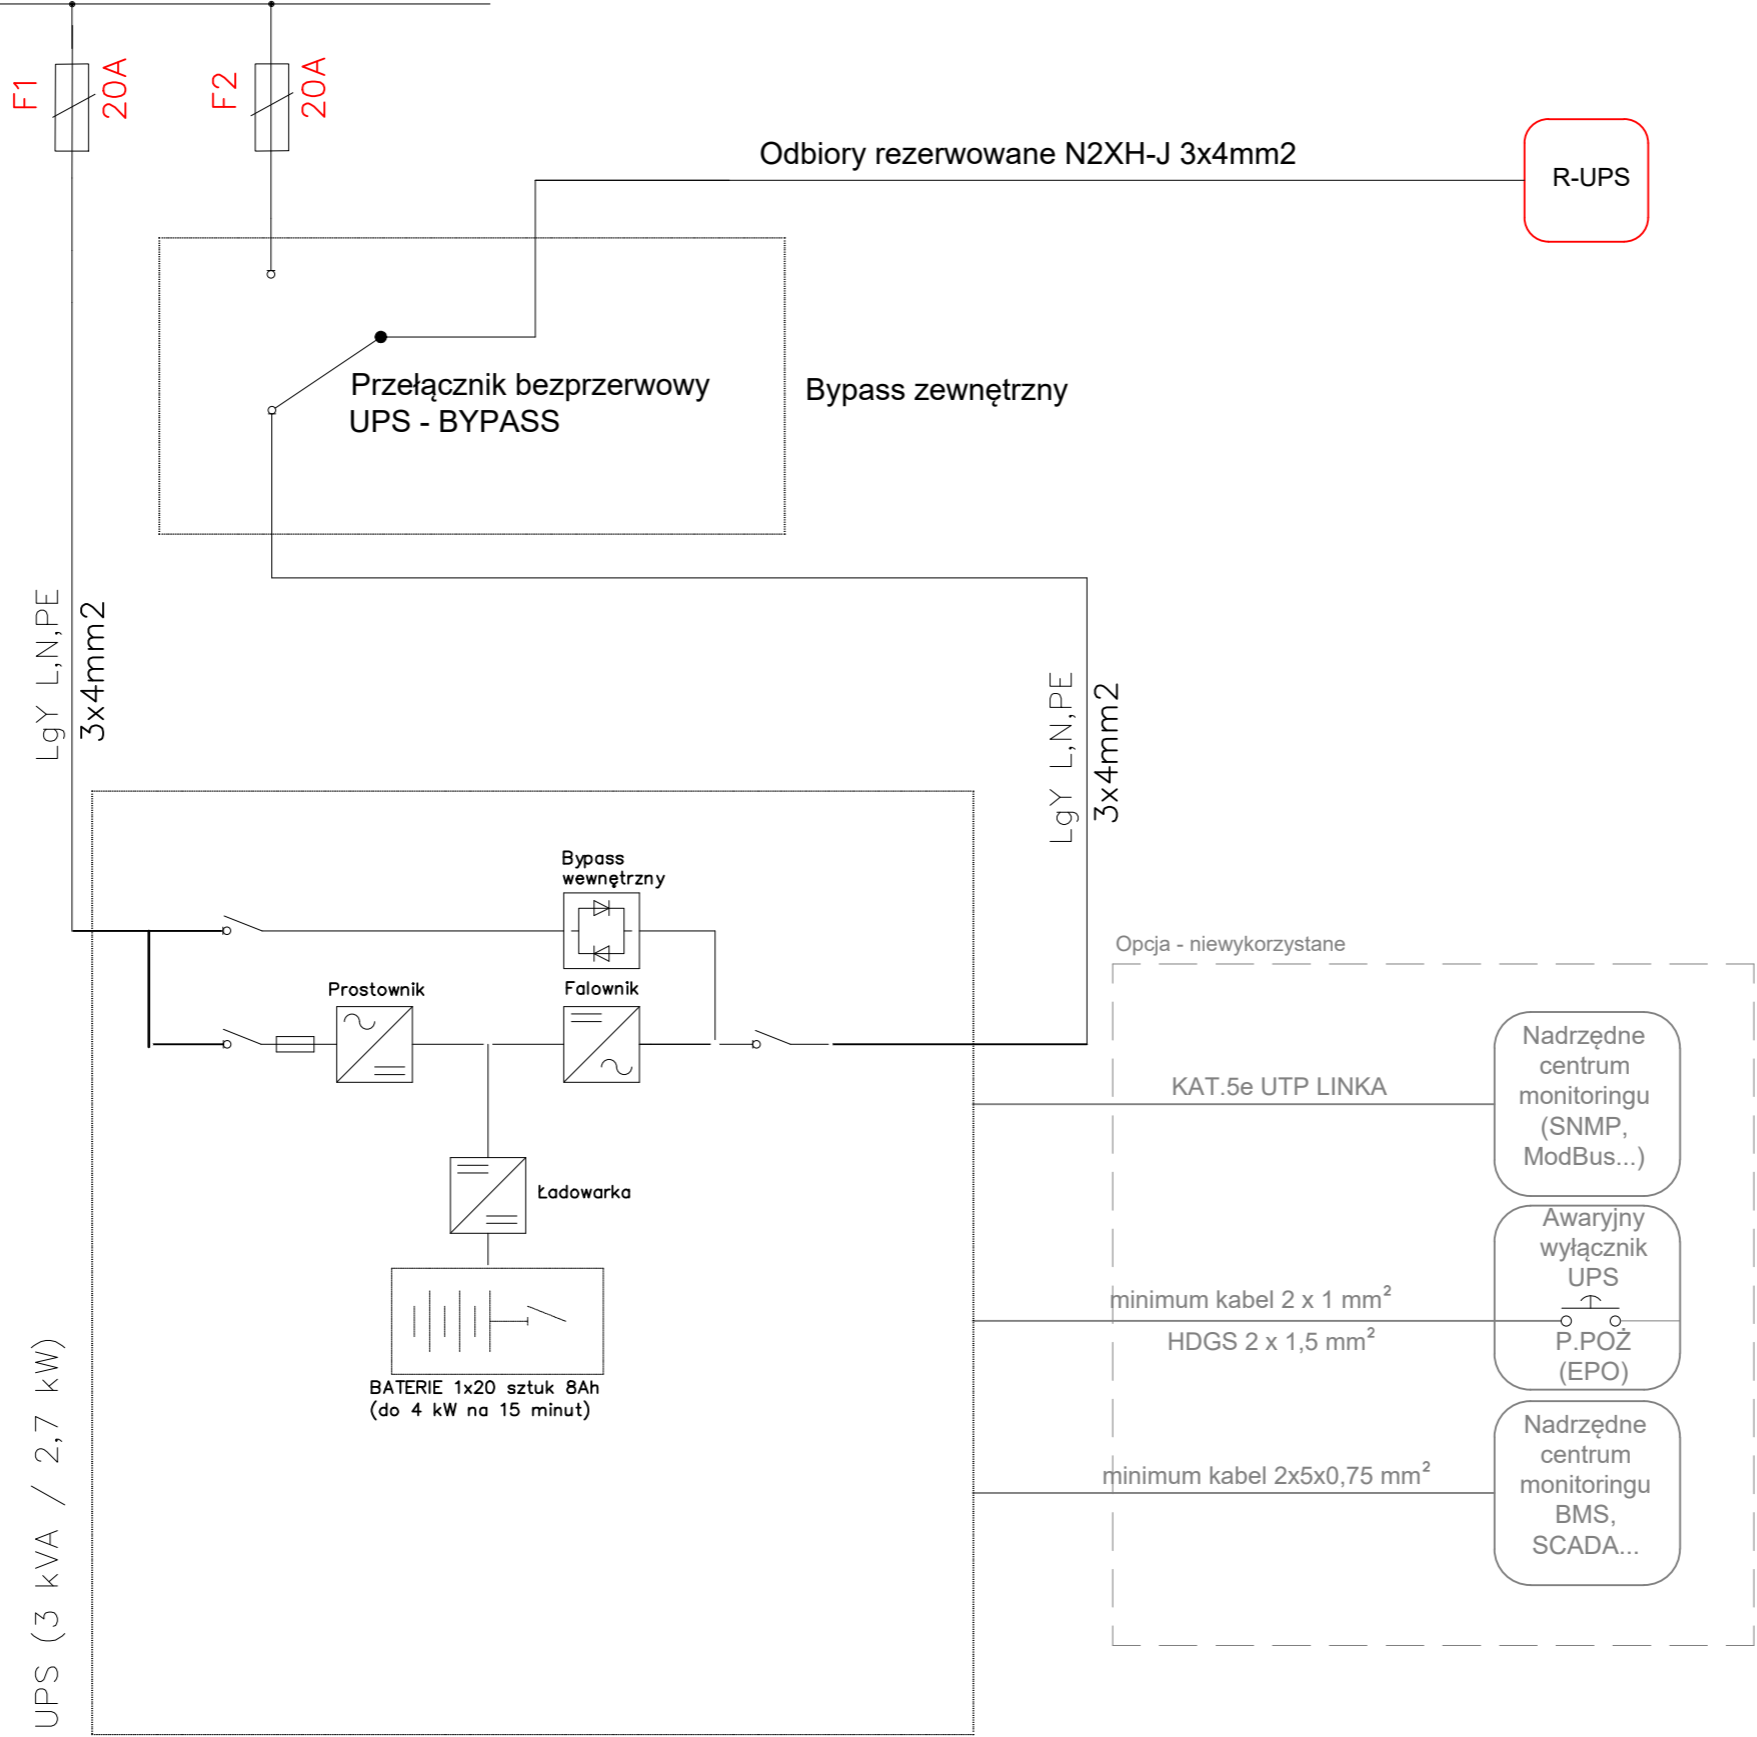

ARCH-BUD RZECZOZNAWSTWO,
PROJEKTOWANIE I WYKONAWSTWO M.W.

e-mail: biuro@arch-bud.com
www: <https://arch-bud.com>

Rososz 153, 08-500 Ryki
Tel. kom.: +48 792 238 06

INWESTOR

Biblioteka Publiczna im. Zygmunta Łazarskiego w Dzielnicy Mokotów m.st. Warszawy|Pul.
Wiktorska 10|P02-587 Warszawa

NAZWA ZAMIERZENIA BUDOWLANEGO

PROJEKT TECHNICZNY I DLA KOMPLEKSOWEGO REMONTU LOKALU, W TYM
WYKONANIE INSTALACJI ELEKTRYCZNEJ I SANITARNEJ ORAZ DOSTOSOWANIE
PRZESTRZENI DO OBWIĄZUJĄCYCH PRZEPISÓW BHP I DOSTĘPNOŚCI DLA OSÓB Z
NIEPEŁNOSPRAWNOŚCIAMI

ADRES INWESTYCJI

Jednostka ewidencyjna: 146505_8
Obręb: 1-07-06
Działka nr: 113

ZESPÓŁ PROJEKTOWY

PROJEKTANT
branża elektryczna mgr inż. Adrian Łątkowski
upr. bud. do projektowania i kierowania
w specjalności instalacyjnej w zakresie
sieci, instalacji i urządzeń elektrycznych
i elektroenergetycznych bez ograniczeń
Nr uprawnień LUB/0085/P00E/12
Podpis

SPRAWDZAJĄCY

branża elektryczna mgr inż. Norbert Gajda
upr. bud. do projektowania i kierowania
w specjalności instalacyjnej w zakresie
sieci, instalacji i urządzeń elektrycznych
i elektroenergetycznych bez ograniczeń
Nr uprawnień LUB/0068/PWBE/15
Podpis

TYTUŁ RYSUNKU

Schemat blokowy zasilacza UPS

SKALA bs DATA 26/11/2025

NR RYSUNKU

nr projektu 84 faza projektu PTW branża E nr porządkowy E06 rewizja 00