


PRZEKRÓJ NORMALNY  
skala 1 : 50

km 0+000 – 0+165,93; 0+242,17 – 0+422,58  
km 0+489,68 – 0+682

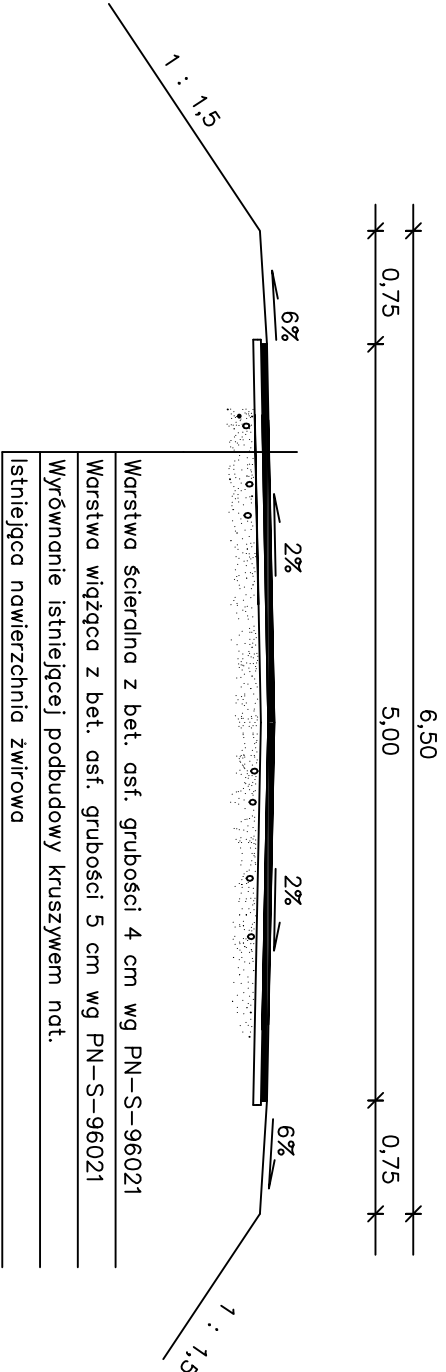

OBIEKT :	Przebudowa drogi gminnej w miejscowości Mikuty		
STADIUM :	Projekt Budowlany – Wykonawczy		
TYTUŁ :	Przekrój normalny	Nr 1	
PROJEKTANT :	mgr inż. Grzegorz Wiszowaty		
SKALA 1:50	nr ewidencyjny uprawnień		
DATA: 10.06.2016r.	PDL/0125/P00D/09		
ASYSYNT			
PROJEKTANTA :	mgr Edyta Wiszowata		