


PRZEKRÓJ NORMALNY

skala 1 : 50

km 0+185,93 – 0+222,17

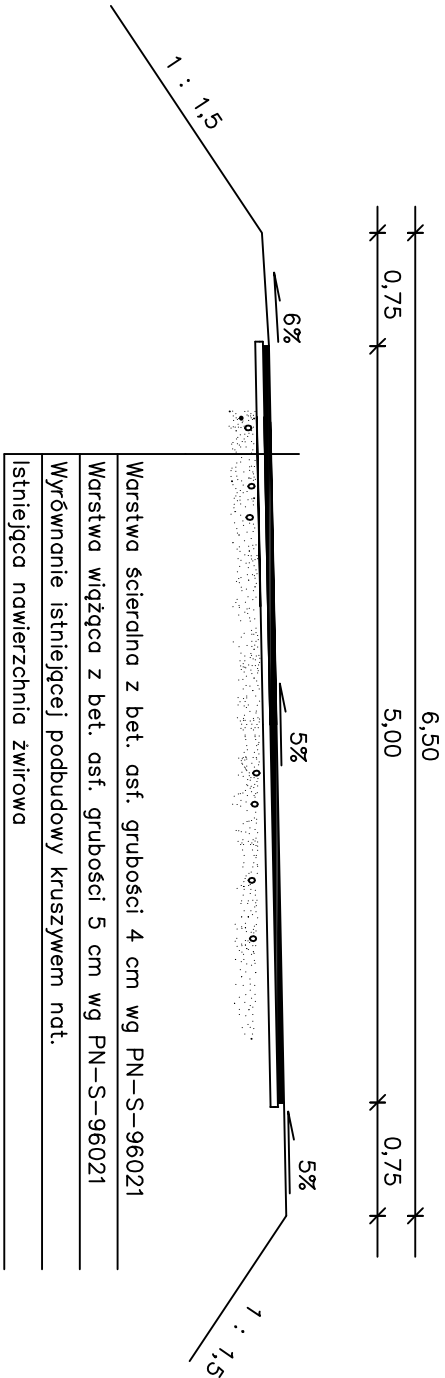

OBIEKT :	Przebudowa drogi gminnej w miejscowości Mikuty
STADIUM :	Projekt Budowlany – Wykonawczy
TYTUŁ :	Przekrój normalny Nr 2
PROJEKTANT :	mgr inż. Grzegorz Wiszowaty
SKALA 1:50	nr ewidencyjny uprawnień
DATA: 10.06.2016r.	PDL/0125/P00D/09
ASYSYNT PROJEKTANTA :	mgr Edyta Wiszowata