


PRZEKRÓJ NORMALNY

skala 1 : 50

km 0+442,58 – 0+469,68

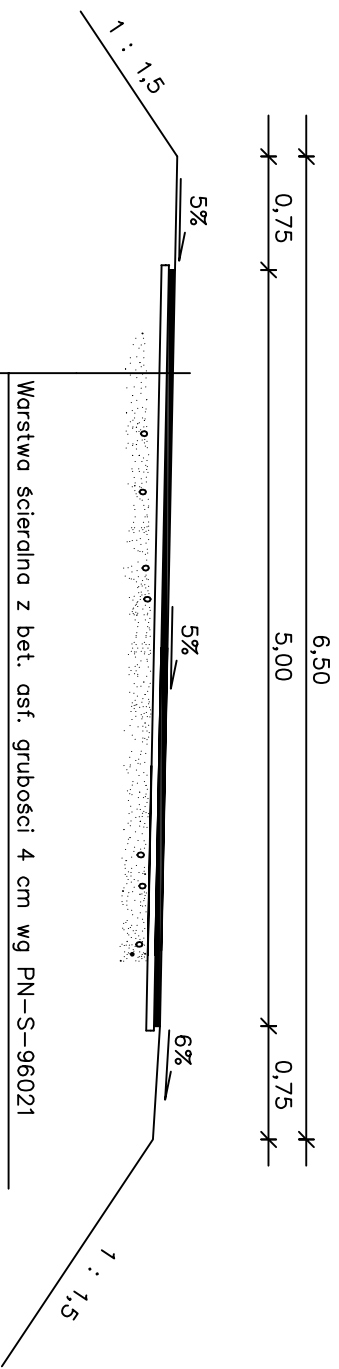

Warstwa ścieralna z bet. asf. grubości 4 cm wg PN-S-96021

Warstwa wiążąca z bet. asf. grubości 5 cm wg PN-S-96021

Wyrównanie istniejącej podbudowy kruszywem nat.

Istniejąca nawierzchnia żwirowa

OBIEKT :	Przebudowa drogi gminnej w miejscowości Mikuty
STADIUM :	Projekt Budowlany – Wykonawczy
TYTUŁ :	Przekrój normalny Nr 3
PROJEKTANT :	mgr inż. Grzegorz Wiszowaty
SKALA 1:50	nr ewidencyjny uprawnień
DATA: 10.06.2016r.	PDL/0125/P00D/09
ASYSYNT	
PROJEKTANTA :	mgr Edyta Wiszowata