



## REPRODUKCJA WZBRONIONA

współrzędne lewego dolnego narożnika ramki

Redstart  
pretiosus W

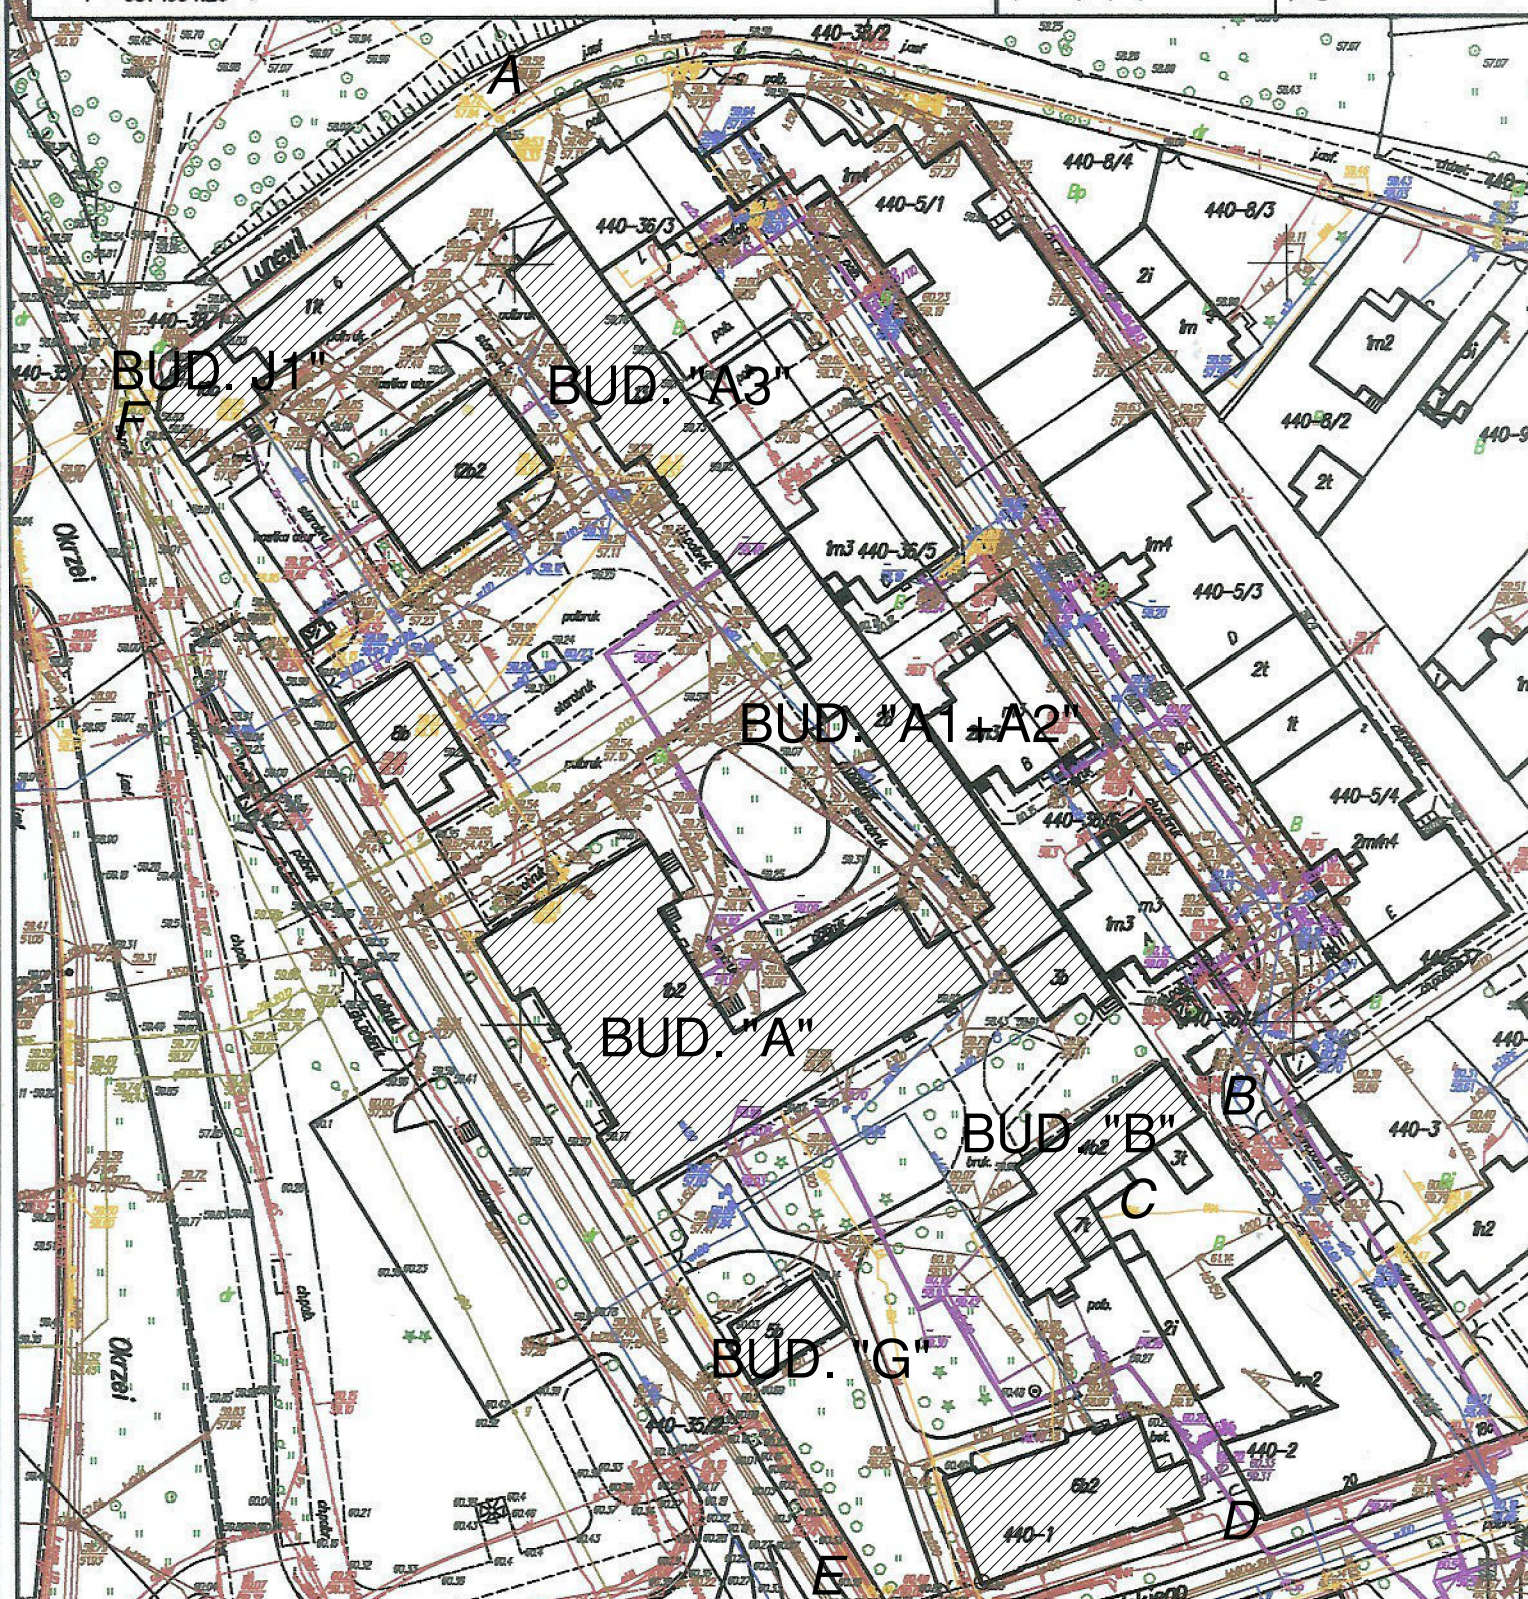

# ABCDEF - ZAKRES OPRACOWANIA

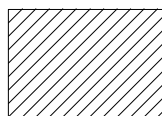

## BUDYNKI SĄDU

WSZELKIE PRAWA AUTORSKIE ZASTRZEŻONE. KOPIOWANIE W JAKIEJ KOLWIEK FORMIE (CZĘŚCI LUB W CAŁOŚCI) BEZ PISEMNEJ ZGODY AUTORA ZABRONIONE. PODSAWA PRAWNA DZ.U. NR 24 POZ.83 Z 23.02.1994R. USTAWA PRAWO AUTORSKIE Z PÓŹNIEJSZYMI ZMIANAMI.

PROJEKT	WYKONANIE REMONTOWYCH ROBÓT BUDOWLANYCH W BUDYNKU "A1, A2" SĄDU REJONOWEGO WE WŁOCŁAWKU			
ADRES	ul.KILIŃSKIEGO 20 87-800 WŁOCŁAWEK			
RYSUNEK	PROJEKT ZAGOSPODAROWANIA TERENU			
PROJEKTANT	mgr inż. T.Ostrowski specjalnosc konstr.-bud.  UA-V-7342-5/83/92Wk UA-V-7342-5/59/94Wk		DATA	07.04.2025
			SKALA	1:1000
PROJEKTANT			ARK.	
			RYS.	1

ZGODNIE Z ROZPORZĄDZENIEM MliR Z DNIA 22.09.2015  
(DZ.U. POZ 1554 Z 2015R) POŚWIADCZAM, ŻE KOPIA MAPY  
ZASADNICZEJ NA KTÓREJ OPRACOWANO PROJEKT  
ZAGODPODAROWANIA JEST ZGODNA Z ORYGINAŁEM