


SCHEMAT ELEWACJI:
ZESTAWIENIE STOLARKI
OKIENNEJ GR RYS.3

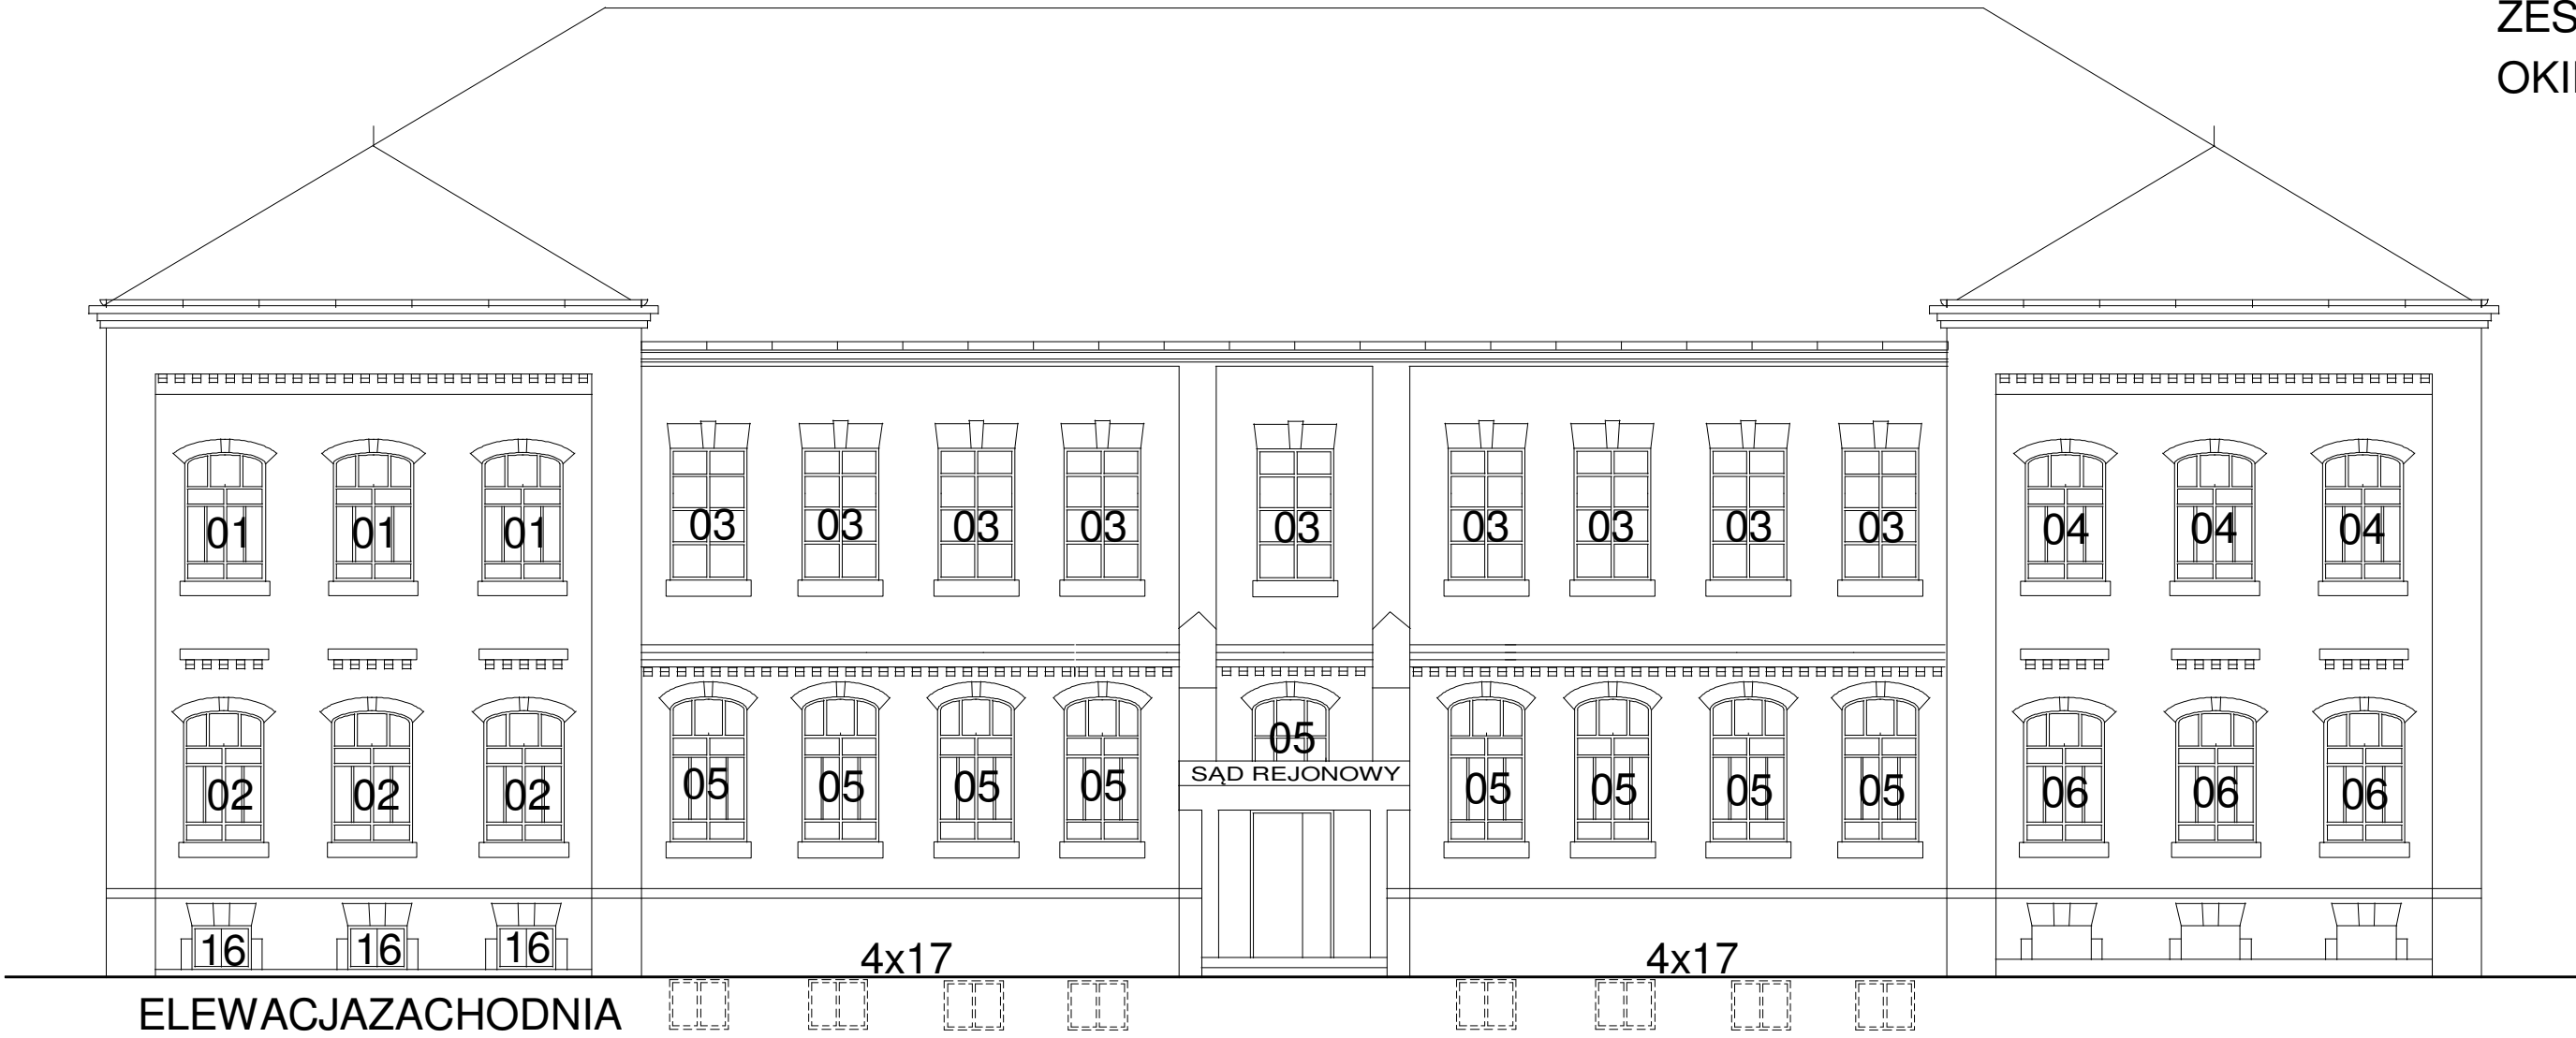

USŁUGI PROJEKTOWE		Wieniec ul.Szkołna 41	
mgr inż.Tomasz Ostrowski		e-mail:osto@poczta.onet.pl; tel.0601418567	
WSZELKIE PRAWA AUTORSKIE ZASTRZEŻONE. KOPLOWANIE W JAKIEJ KOLWIEK FORMIE I CZĘŚCI LUB W CAŁOŚCI BEZ PISEMNEJ ZGODY AUTORA ZABRONIONE. PODSAWA PRAWNA DZ.U. NR 24 POZ.83 Z 23.02.1994R. USTAWA PRAWO AUTORSKIE Z POZNEJ SZCZEGÓLNA ZMIANĄ			
PROJEKT	PROJEKT PRAC REMONTOWYCH BUDYNKU "A" SĄDU REJONOWEGO WE WŁOCŁAWKU		
ADRES	87-800 WŁOCŁAWEK UL.KILIŃSKIEGO 20		
RYSUNEK	WYMIANA STOLARKI - ELEWACJA WSCHODNIA, ZACHODNIA		
PROJEKTANT	mgr inż. T.Ostrowski specjalność konstr.-bud. U/A-V-7342-S/83/92WR U/A-V-7342-S/59/94WR	DATA	07.04.2025
		SKALA	1:115
		ARK.	
		RYS.	1