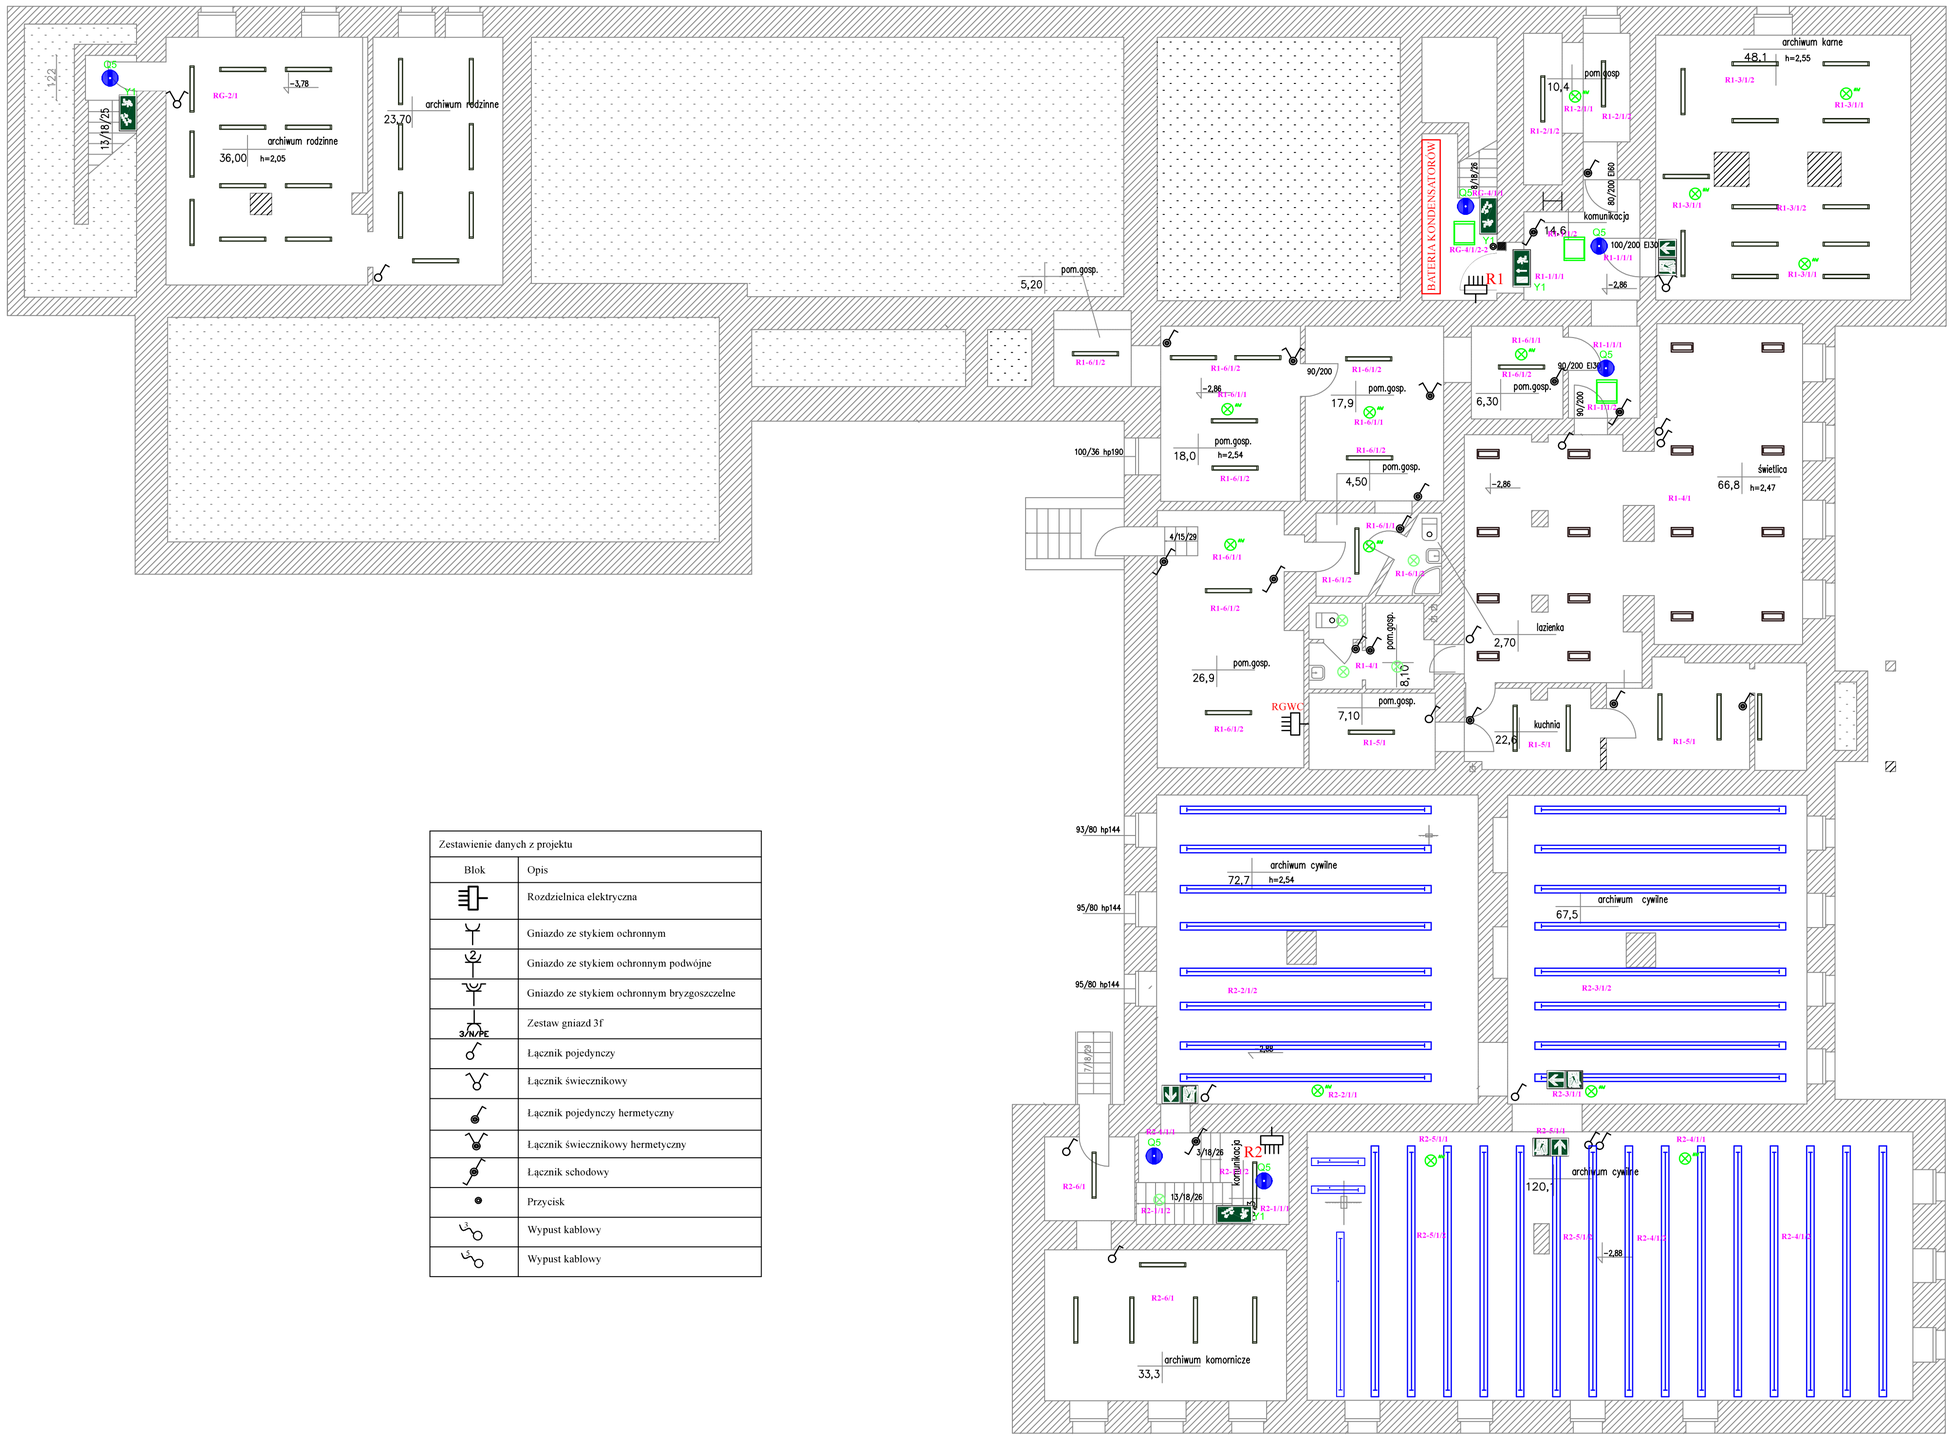

Zestawienie danych z projektu	
Blok	Opis
	Rozdzielnica elektryczna
	Gniazdo ze stykiem ochronnym
	Gniazdo ze stykiem ochronnym podwójne
	Gniazdo ze stykiem ochronnym bryzgoszczelne
3/N/PE	Zestaw gniazd 3f
	Łącznik pojedynczy
	Łącznik świecznikowy
	Łącznik pojedynczy hermetyczny
	Łącznik świecznikowy hermetyczny
	Łącznik schodowy
	Przycisk
	Wypust kablowy
	Wypust kablowy

VDC
SYSTEMY BEZPIECZEŃSTWA
Paweł Dzięgielewski
ul. Toruńska 73/4, 87-800 Włocławek

ZADANIE
PRACE REMONTOWE W BUDYNKACH SĄDU REJONOWEGO
BUDYNEK A
INSTALACJA ELEKTRYCZNA

INWESTOR
SĄD REJONOWY WE WŁOCŁAWKU
UL. KILIŃSKIEGO 20, 87-800 WŁOCŁAWEK

STADIUM
PROJEKT TECHNICZNY

NAZWA RYSUNKU
OŚWIETLENIE
BUDYNEK A - rzut piwnicy

PROJEKTANT	PODPIS
mgr inż. Paweł Okoniewicz KUP/0204/PWBE/23	
OPRACOWAŁ	PODPIS
inż. Paweł Dzięgielewski	

SKALA	DATA	NR RYS.
1:100	07.04.2025 r.	1